

ДРУШТВО ЗА ПРОЕКТИРАЊЕ И ИНЖЕНЕРИНГ




МГ ПРОЕКТ ДООЕЛ СКОПЈЕ

ул. Никола Параунов бр.27, влез 3, стан 20; тел. 070/262-154; 075/321-952

**УРБАНИСТИЧКИ ПРОЕКТ ВОН ОПФАТ НА УРБАНИСТИЧКИ ПЛАН
за изградба на улица во с. Калугерица, Општина Радовиш**

СКОПЈЕ, Април 2022 год.

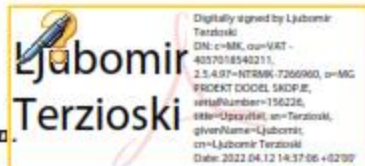


Anche
Dimitrievska
a Tolevska

Digitally signed by
Anche Dimitrievska
Tolevska
Date: 2022.04.12
14:09:52 +02'00'

Blagoja
Radevski

Digitally signed by
Blagoja Radevski
Date: 2022.04.19
09:24:35 +02'00'

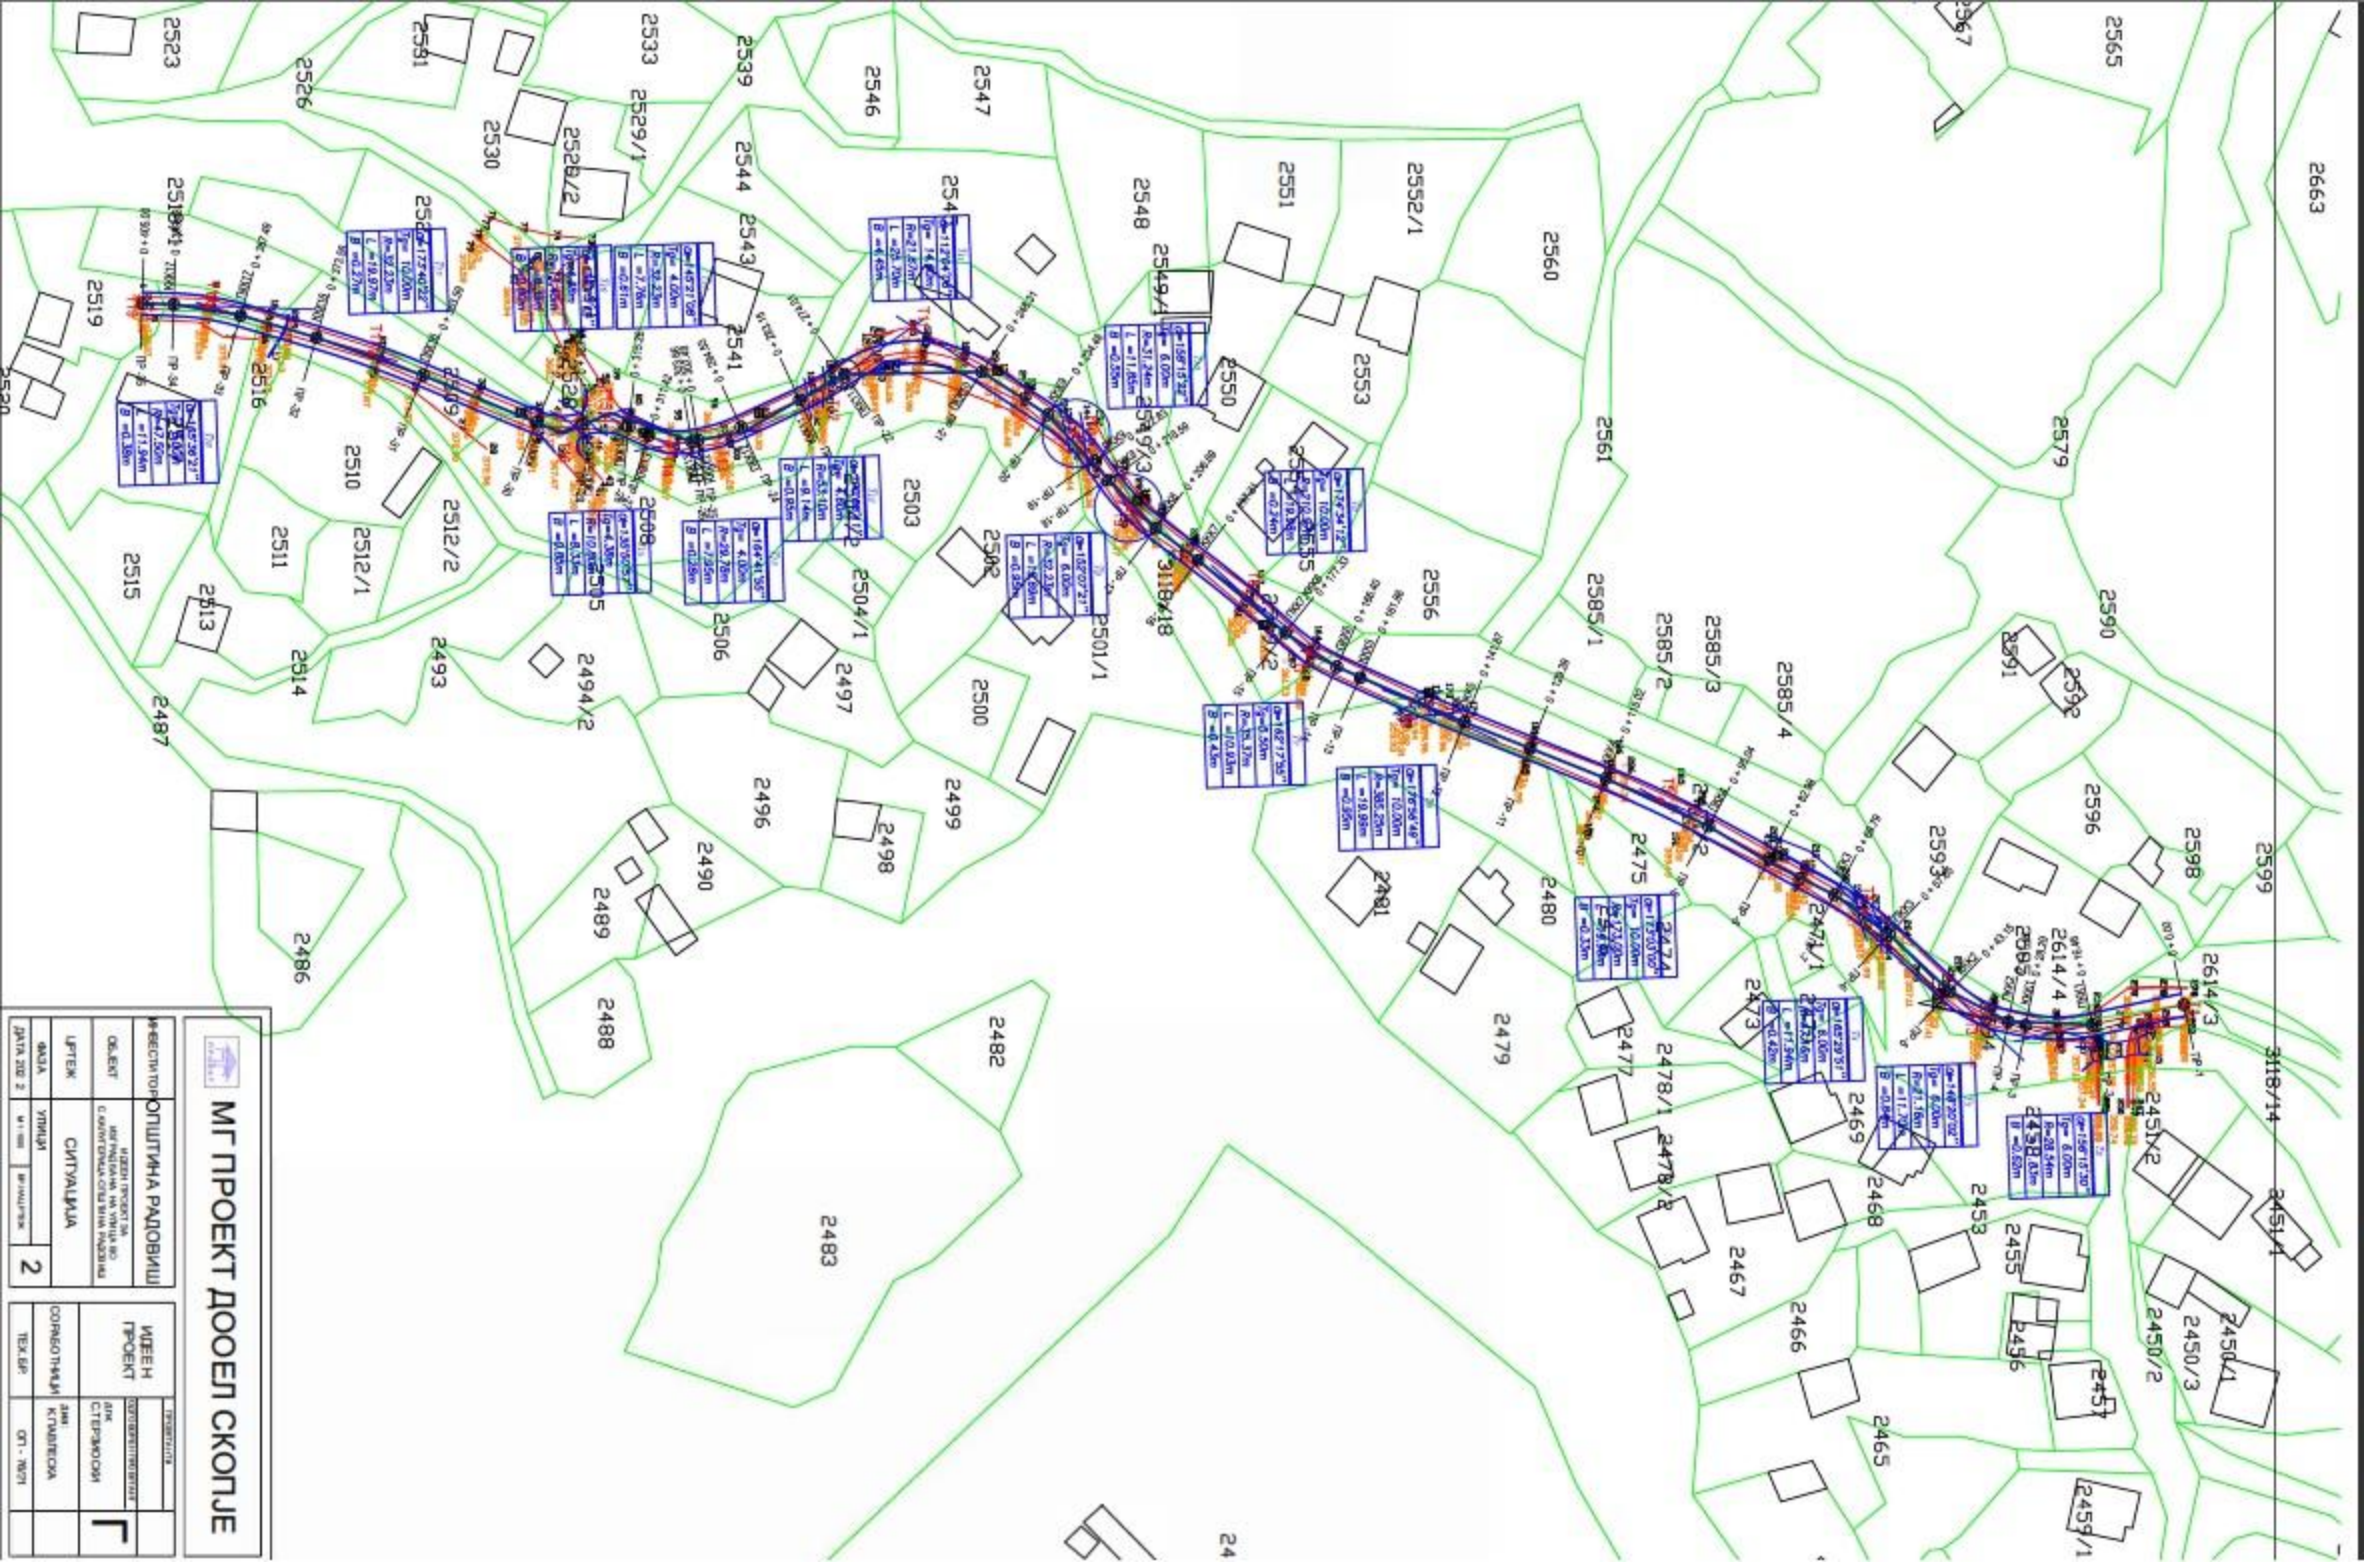

МГ ПРОЕКТ ДООЕЛ СКОПЈЕ

	
ОБЈЕКТ ЦЕЛ ЛПТЕК ФАЗА	ОБЈЕКТИВНА ПРОЈЕКТИВНА ДОКУМЕНТАЦИЈА СЕДИШТА СТИВАЛИЦА 2

ИМЕН ПРОЕКТ КОРИСТОТНАЈ ТЕКСТ	ОБЈЕКТИВНА ПРОЈЕКТИВНА ДОКУМЕНТАЦИЈА СТИВАЛИЦА 2
--	--

