



ЕЛЕКТРО ДИЗАЈН

Објект: Новопланиран СН10(20)кV кабелски подземен вод од КП 1773 до до КП 4171/1 во КО Радовиш, Општина Радовиш

Инвеститор: ЕВН Македонија АД - Скопје
КЕЦ Струмица

УРБАНИСТИЧКИ ПРОЕКТ ЗА ИНФРАСТРУКТУРА

за

линиска инфраструктурна градба за:

Новопланиран СН10(20)кV кабелски подземен вод од КП 1773 до КП 4171/1 во КО Радовиш, Општина Радовиш

Технички број: Е - 56/22-уп

Дата: Мај , 2022 год.

Проектанти,

м-р Владимир Стојаноски,
дипл.ел.инж.
Овластување бр.: 4.0210

Мирсад Реџоски
дипл.инж.арх.
Овластување бр. 0.0627

Mirsad
Redjoski

Digitally signed by Mirsad Redjoski
DN: c=MK, ou=Makedonski Telekom,
CA Natural Person,
givenName=Mirsad, o=Redjoski,
serialNumber=C273014504,
cn=Mirsad Redjoski
Date: 2022.07.27 09:41:09 +0200

Управител,

м-р Владимир Стојаноски
дипл.ел.инж.

Vladimir
Stojanoski

Digitally signed by Vladimir Stojanoski
DN: c=MK, ou=Makedonski Telekom,
CA Natural Person,
givenName=Vladimir, sn=Stojanoski,
serialNumber=C271010843,
cn=Vladimir Stojanoski
Date: 2022.07.21 13:29:14 +0200



Blagoja
Radevski

Digitally signed by
Blagoja Radevski
Date: 2022.07.30
13:36:46 +02'00'

Marija Radevska
Beroska

Digitally signed by
Marija Radevska Beroska
Date: 2022.07.30
13:37:22 +02'00'

- БАКАРНИ КАБЛИ АЕК - ПОСТОЈНИ
- ОПТИЧКИ КАБЛИ АЕК - ПОСТОЈНИ
- А1 ИНСТАЛАЦИОНИ ВОДОВИ - ПОСТОЈНИ
- СН 0.4kV НАДЗЕМЕН КАБЕЛСКИ ВОД - ПОСТОЈНИ
- СН 0.4kV ПОДЗЕМЕН КАБЕЛСКИ ВОД - ПОСТОЈНИ
- СН 10(20) ПОДЗЕМЕН КАБЕЛСКИ ВОД - ПОСТОЈНИ
- ТЕЛЕКОМУНИКАЦИСКИ КАБЕЛСКИ ВОД - ПОСТОЈНИ
- ВОДОВОДНИ ИНСТАЛАЦИИ - ПОСТОЈНИ
- ФЕКАЛНА КАНАЛИЗАЦИЈА - ПОСТОЈНА

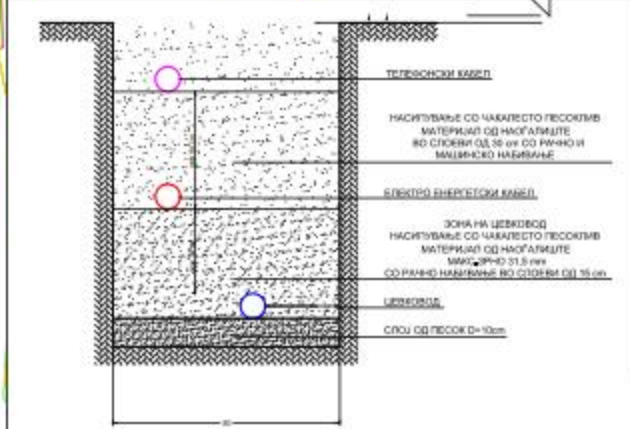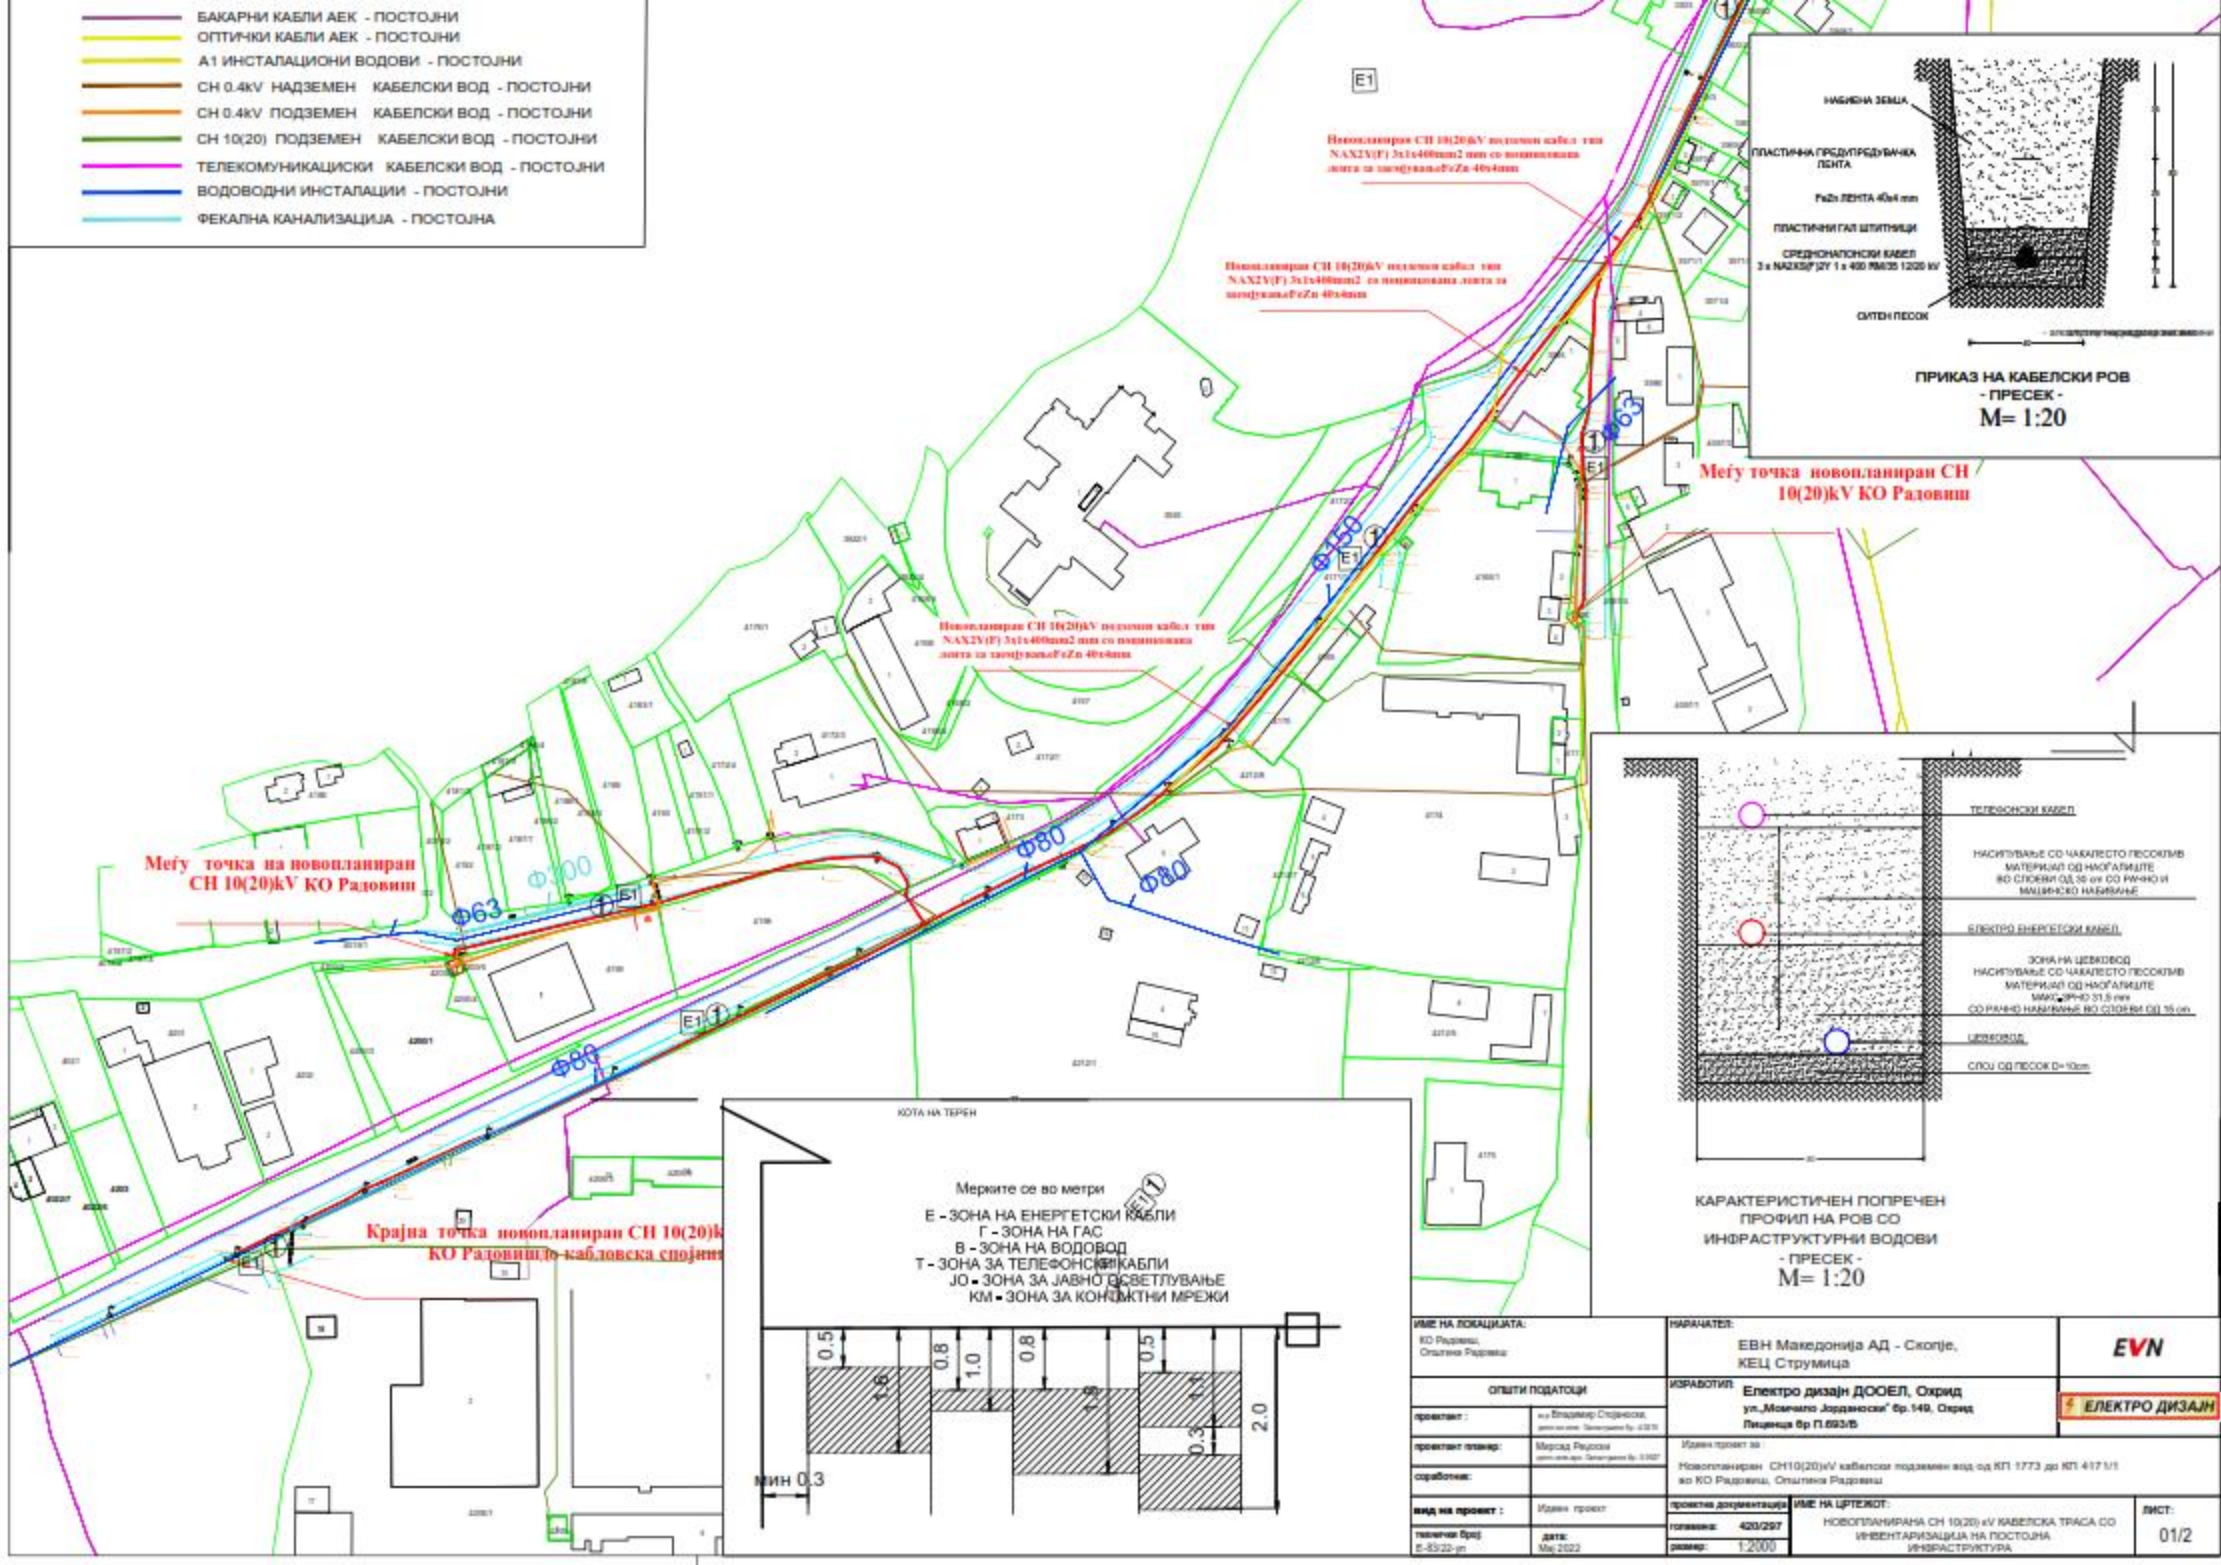

ИМЕ НА ЛОКАЦИЈАТА: КО Радовиш, Општина Радовиш		НАМАНЕЛ: ЕВН Македонија АД - Скопје, КЕЦ Струмица		EVN	
ОПШТИ ПОДАТОЦИ		ИЗРАБОТИЛ: Електро дизајн ДООЕЛ, Охрид ул. "Милаш Јордановски" бр. 149, Охрид Лиценца бр П.693/Б			ЕЛЕКТРО ДИЗАЈН
проектант:	инж. Владимир Стојанов, Лиценца бр. 212/Б	Издаен проект за:	Новопланиран СН10(20)kV кабелски подземен вод од КП 1773 до КП 417/1/1 во КО Радовиш, Општина Радовиш	ЛИСТ: 01/2	
проектант гласил:	Мерсад Радован Лиценца бр. 212/Б	проектна документација:	ИМЕ НА ЦРТЕЖОТ: НОВОПЛАНИРАНА СН 10(20) kV КАБЕЛСКА ТРАСА СО ИНВЕСТИРАЈАЦИЈА НА ПОСТОЈНА ИНФРАСТРУКТУРА		
соработка:		товаришница:	420/297		
вид на проект:	Издаен проект	датум:	Мај 2022	размер:	1:2000