





**ЛЕГЕНДА :**

- — — — — ГРАНИЦА НА ОПФАТ
- — — — — РЕГУЛАЦИОНА ЛИНИЈА
- — — — — ГРАНИЦА НА ПАРЦЕЛА
- — — — — ГРАДЕЖНА ЛИНИЈА
- - - - - ПОМОШНА ГРАДЕЖНА ЛИНИЈА (ПАСАЖ)
- - - - - ОСОВИНА НА УЛИЦИ
- — — — — УЛИЦИ

**КЛАСА НА НАМЕНА :**

- Г4.1 Отворени, полузатворени и затворени складишта за индустриска стока
- Е - ИНФРАСТРУКТУРА  
Е1,1 - Сообраќајна патна инфраструктура

**НУМЕРИЧКИ ПОКАЗАТЕЛИ**


Број на ГРАДЕЖНА Парцела (ГП)	Група на класа на намена	Основна класа на намена	Компатибилна класа на намена	Површина на парцела (m <sup>2</sup> )	Изградена површина во приземије (m <sup>2</sup> )	Вкупна изградена површина на сите катови (m <sup>2</sup> )	Катност	Максимална висина до венец на кров	Процент на изграденост (%)	Коефициент на искористеност (К)	Паркирање
ГП1	Г	Г4.1-Отворени, полузатворени и затворени складишта за индустриска стока	Б1 (макс. 40%)	3024,44	793,00	1586	Г+1 (пост. состојба)	пост. висина	26	0.5	Според член 134 од ПУП (Сл.весник на РМ бр. 32/20, 219/21, 104/22)
Вкупно:				3024,44	793,00	1586,00					

www.vektor90.com.mk

Планер:  
**дпги "ВЕКТОР 90" Томе ДООЕЛ**  
Струмица ул. "Ленинова" бр. 12 | Тел/факс: (034) 331 210 | mail: info@vektor90.com.mk

<b>НАСЛОВ НА ПЛАНОТ:</b> Урбанистички проект за Урбанистичко-архитектонска разработка со дефинирање на граници на градежна парцела која со ГУП е планирана за намена стопанство, на КП 4519/1 КО Радовиш, 3847/1 и 3842/19 КО Радовиш вон град. во Радовиш	
<b>НАРАЧАТЕЛ:</b> Васил Петров	
<b>МЕСТО:</b> Општина Радовиш	
<b>ПОДРАЧЈЕ НА ПЛАНСКИ ОПФАТ:</b> КП 4519/1, КО Радовиш, КП 3847/1 и 3842/19, КО Радовиш вон град во Радовиш	<b>СОДРЖИНА НА ЦРТЕЖ:</b>  <b>РЕГУЛАЦИОНЕН ПЛАН И ПЛАН НА ПОВРШИНИТЕ ЗА ГРАДЕЊЕ</b>
Вектор 90 - Томе дооел лиценца за изработка на урбанистички планови бр. 0033	
<b>ОВЛАСТЕН ПЛАНЕР:</b> <b>ТОМЕ ТИМОВ д.и.а.</b> Овластување бр. 0.0080	
<b>СОРАБОТНИК:</b> Влахова Ива д.и.а	<b>ТЕХ. БРОЈ:</b> 009-1402/2023
<b>МЕСТО И ДАТУМ:</b> Струмица; Февруари, 2023	<b>РАЗМЕР:</b> 1:500
	<b>Лист бр.</b> 4



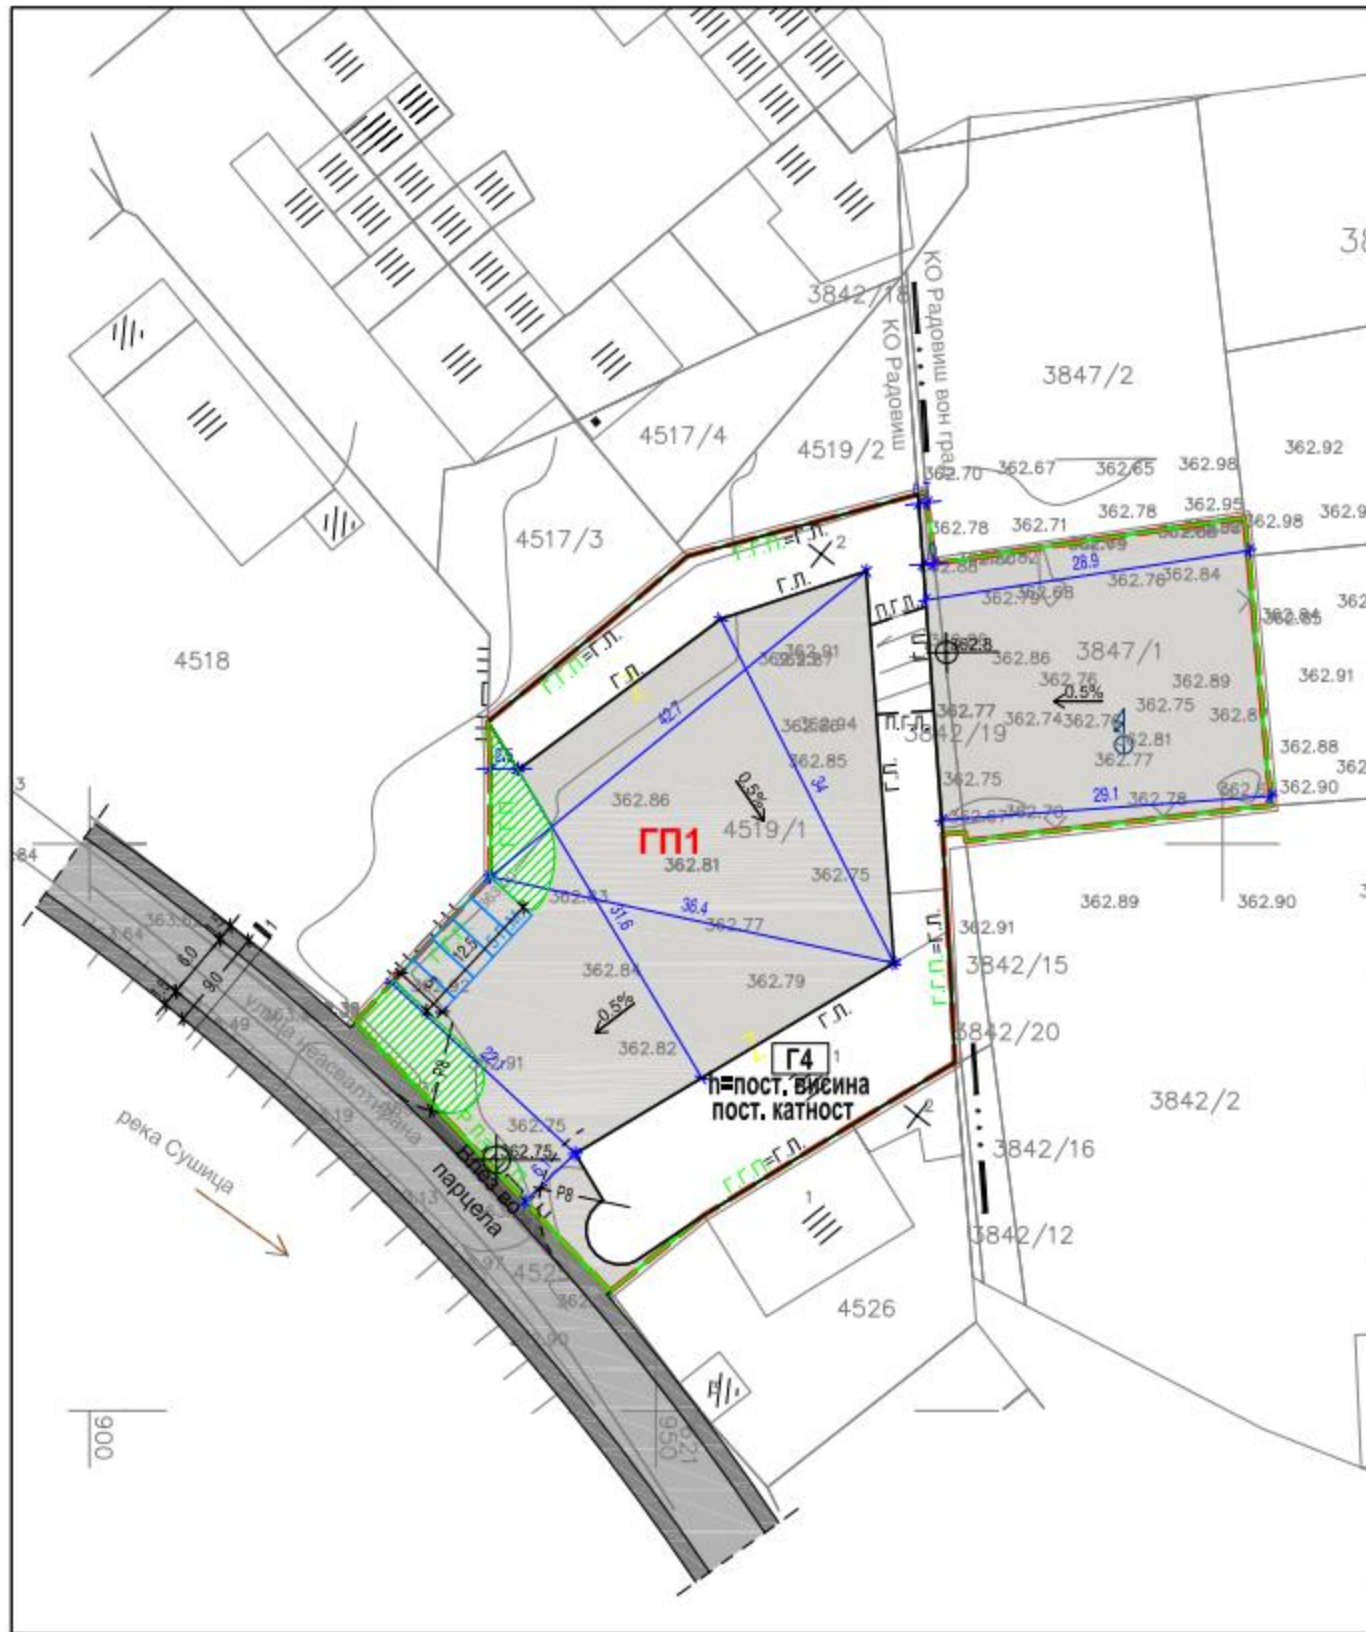

**ЛЕГЕНДА :**


- ГРАНИЦА НА ОПФАТ
- РЕГУЛАЦИОНА ЛИНИЈА
- ГРАНИЦА НА ПАРЦЕЛА
- ГРАДЕЖНА ЛИНИЈА
- - - ПОМОШНА ГРАДЕЖНА ЛИНИЈА (ПАСАЖ)
- - - ОСОВИНА НА УЛИЦИ
- УЛИЦИ
- Е - ИНФРАСТРУКТУРА
- E1.1 - Сообраќајна патна инфраструктура

- ОБРАБОТКАНА ПОВРШНИ :**
- Асфалтирани површини
  - Зеленило



<b>ВЕКТОР 90</b> <small>WWW.VEKTOR90.COM.MK</small>		Планер: <b>дпги "ВЕКТОР 90" Томе ДООЕЛ</b> <small>Струмица ул. "Ленинова" бр. 12 Тел/Факс (034) 331 210 мај: info@vektor90.com.mk</small>		
<b>НАСЛОВ НА ПЛАНОТ:</b>		Урбанистички проект за Урбанистичко-архитектонска разработка со дефинирање на граници на градежна парцела која со ГУП е планирана за намена стопанство, на КП 4519/1 КО Радовиш, 3847/1 и 3842/19 КО Радовиш вон град, во Радовиш		
<b>НАРАЧАТЕЛ:</b>		Васил Петров		
<b>МЕСТО:</b>		Општина Радовиш		
<b>ПОДРАЧЈЕ НА ПЛАНСКИ ОПФАТ:</b>		<b>СОДРЖИНА НА ЦРТЕЖ:</b>		
КП 4519/1, КО Радовиш, КП 3847/1 и 3842/19, КО Радовиш вон град во Радовиш		<b>СООБРАЌАЕН И НИВЕЛАЦИСКИ ПЛАН</b>		
Вектор 90 - Томе доел лиценца за изработка на урбанистички планови бр. 0033				
<b>ОВЛАСТЕН ПЛАНЕР:</b> <b>ТОМЕ ТИМОВ д.и.а.</b> Овластување бр. 0.0080				
<b>СОРАБОТНИК:</b>	Влахова Ива д.и.а.	<b>ТЕХ. БРОЈ:</b>	<b>РАЗМЕР:</b>	Лист бр.
<b>МЕСТО И ДАТУМ:</b>	Струмица; Февруари, 2023	<b>009-1402/2023</b>	1:500	<b>5</b>



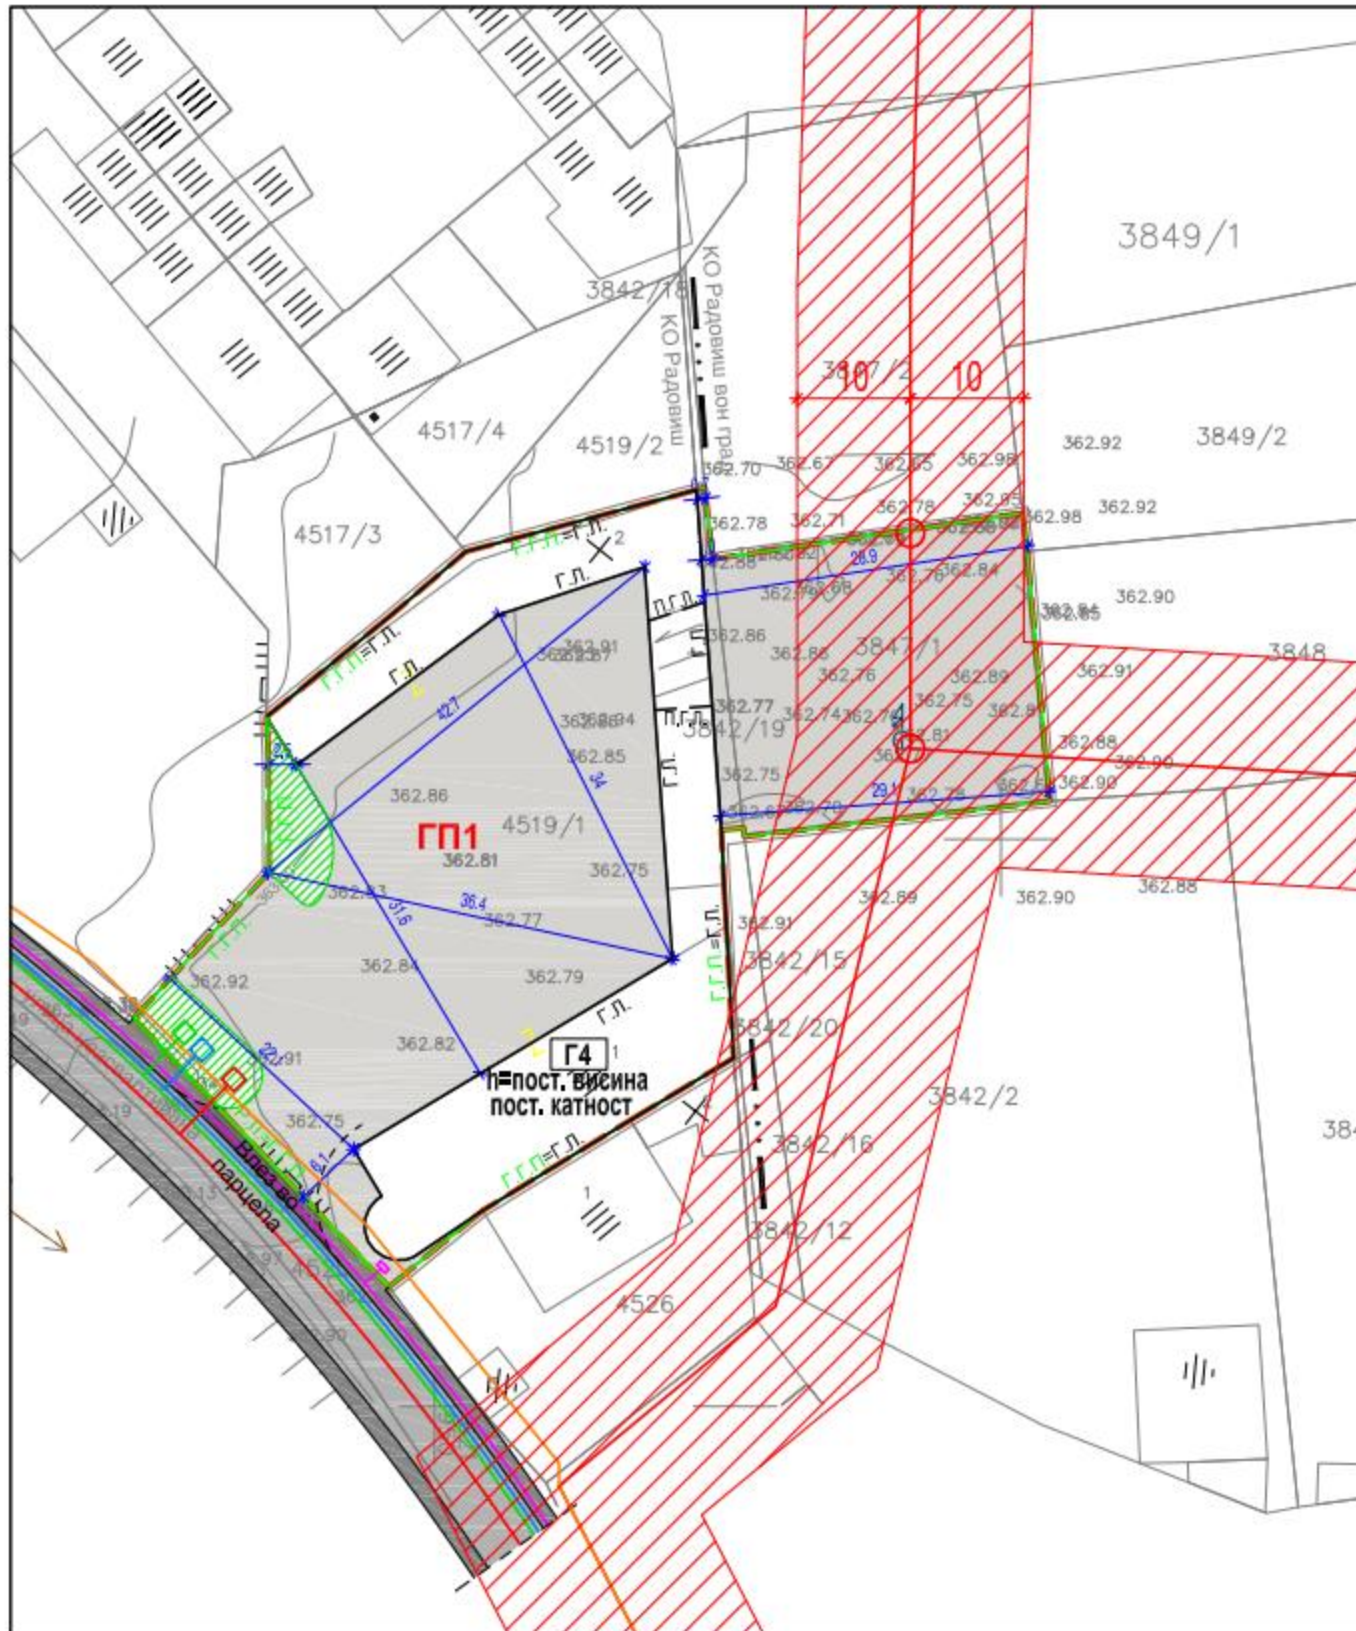

**ЛЕГЕНДА :**

- ГРАНИЦА НА ОПФАТ
- РЕГУЛАЦИОНА ЛИНИЈА
- ГРАНИЦА НА ПАРЦЕЛА
- ГРАДЕЖНА ЛИНИЈА
- - - - - ПОМОШНА ГРАДЕЖНА ЛИНИЈА (ПАСАЖ)
- - - - - ОСОВИНА НА УЛИЦИ
- УЛИЦИ
- ▬▬▬▬▬ Е - ИНФРАСТРУКТУРА  
Е1,1 - Сообраќајна патна инфраструктура
- ОБРАБОТКАНА ПОВРШИНИ :**
- Асфалтирани површини
- Зеленило

**ПОСТОЕЧКА КОМУНАЛНА ИНФРАСТРУКТУРА :**

- - - - - 10(20) НАДЗЕМЕН ЕЛЕКТРИЧЕН ВОД
- - - - - 0.4 кВ НАДЗЕМЕН ЕЛЕКТРИЧЕН ВОД

**ПЛАНИРАНА КОМУНАЛНА ИНФРАСТРУКТУРА :**

- 10(20) НАДЗЕМЕН ЕЛЕКТРИЧЕН ВОД СО ЗАШТИТЕН ПОЈАС 2x10 м
- ВОДОВОДНА МРЕЖА
- ФЕКАЛНА КАНАЛИЗАЦИЈА
- АТМОСФЕРСКА КАНАЛИЗАЦИЈА
- ТЕЛЕКОМУНИКАЦИСКИ ВОД

**ПРИКЛУЧНИ ТОЧКИ КОН ИНФРАСТРУКТУРНИ ВОДОВИ**

- ПРИКЛУЧОК КОН ВОДОВОДНА МРЕЖА
- ПРИКЛУЧОК КОН ФЕК. КАНАЛИЗАЦИЈА
- ПРИКЛУЧОК КОН АТМ. КАНАЛИЗАЦИЈА
- ПРИКЛУЧОК КОН ТК ВОД

<b>ВЕКТОР 90</b> <small>WWW.VEKTOR90.COM.MK</small>		Планер: <b>ДПГИ "ВЕКТОР 90" Томе ДООЕЛ</b> <small>Струмица ул. "Ленкина" бр. 12 Тел/факс (034) 331 210 mail@vektor90.com.mk</small>		
НАСЛОВ НА ПЛАНОТ: Урбанистички проект за Урбанистичко-архитектонска разработка со дефинирање на граници на градежна парцела која со ГУП е планирана за намена стопанство, на КП 4519/1 КО Радовиш, 3847/1 и 3842/19 КО Радовиш вон град, во Радовиш				
НАРАЧАТЕЛ: Васил Петров		МЕСТО: Општина Радовиш		
ПОДРАЧЈЕ НА ПЛАНСКИ ОПФАТ: КП 4519/1, КО Радовиш, КП 3847/1 и 3842/19, КО Радовиш вон град во Радовиш		СОДРЖИНА НА ЦРТЕЖ: <b>ИНФРАСТРУКТУРЕН ПЛАН</b>		
Вектор 90 - Томе доел лиценца за изработка на урбанистички планови бр. 0033				
ОВЛАСТЕН ПЛАНЕР: <b>ТОМЕ ТИМОВ д.и.а.</b> Овластување бр. 0.0080				
СОРАБОТНИК:	Влахова Ива д.и.а	ТЕХ. БРОЈ:	РАЗМЕР:	Лист бр.
МЕСТО И ДАТУМ:	Струмица; Февруари, 2023	009-1402/2023	1:500	6