

УРБАНИСТИЧКИ ПРОЕКТ

НАСЛОВ НА ПРОЕКТОТ

Урбанистички проект за Урбанистичко-архитектонска разработка со дефинирање на граници на градежна парцела која со ГУП е планирана за намена стопанство, на КП 4519/1 КО Радовиш, 3847/1 и 3842/19 КО Радовиш вон град, во Радовиш

НАРАЧАТЕЛ

Васил Петров

МЕСТО

Општина Радовиш

ПЛАНСКИ ОПФАТ


КП 4519/1, КО Радовиш,
КП 3847/1 и 3842/19, КО Радовиш вон град,
во Радовиш

ТЕХ. БР.

009-1402/2023

МЕСТО И ДАТУМ

Струмица, Февруари, 2023

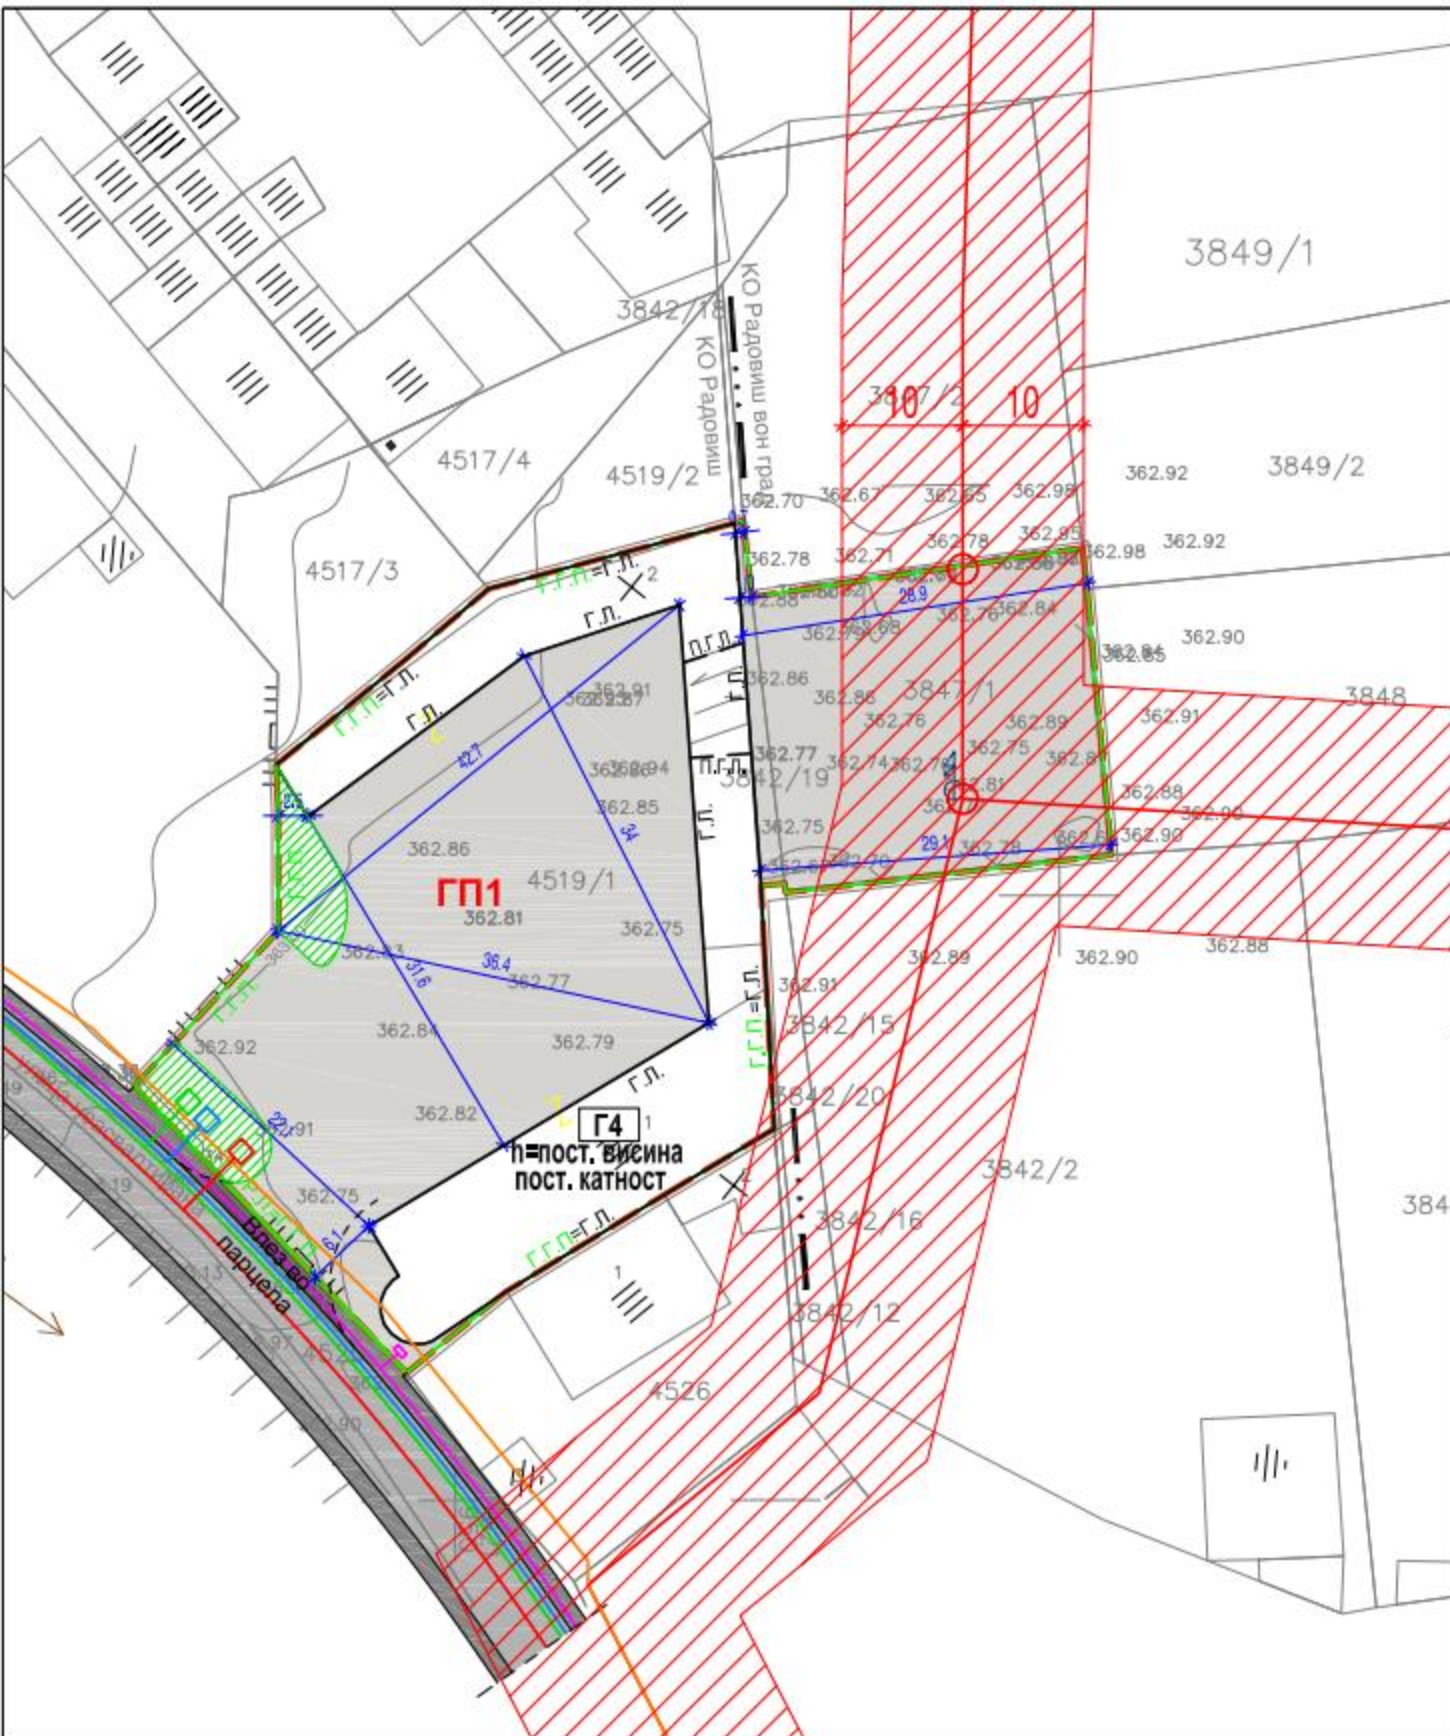

ЛЕГЕНДА :

- ▬▬▬▬ ГРАНИЦА НА ОПФАТ
- ▬▬▬▬ РЕГУЛАЦИОНА ЛИНИЈА
- ▬▬▬▬ ГРАНИЦА НА ПАРЦЕЛА
- ▬▬▬▬ ГРАДЕЖНА ЛИНИЈА
- - - - - ПОМОШНА ГРАДЕЖНА ЛИНИЈА (ПАСАЖ)
- - - - - ОСОВИНА НА УЛИЦИ
- ▬▬▬▬ УЛИЦИ
- Е - ИНФРАСТРУКТУРА E1.1 - Сообраќајна патна инфраструктура
- Асфалтирани површини
- Зеленило

ПОСТОЕЧКА КОМУНАЛНА ИНФРАСТРУКТУРА :

- - - - - 10(20) НАДЗЕМЕН ЕЛЕКТРИЧЕН ВОД
- - - - - 0.4 кВ НАДЗЕМЕН ЕЛЕКТРИЧЕН ВОД

ПЛАНИРАНА КОМУНАЛНА ИНФРАСТРУКТУРА :

- 10(20) НАДЗЕМЕН ЕЛЕКТРИЧЕН ВОД СО ЗАШТИТЕН ПОЈАС 2x10 м
- ▬▬▬▬ ВОДОВОДНА МРЕЖА
- ▬▬▬▬ ФЕКАЛНА КАНАЛИЗАЦИЈА
- ▬▬▬▬ АТМОСФЕРСКА КАНАЛИЗАЦИЈА
- ▬▬▬▬ ТЕЛЕКОМУНИКАЦИСКИ ВОД

ПРИКЛУЧНИ ТОЧКИ КОН ИНФРАСТРУКТУРНИ ВОДОВИ

- ПРИКЛУЧОК КОН ВОДОВОДНА МРЕЖА
- ПРИКЛУЧОК КОН ФЕК. КАНАЛИЗАЦИЈА
- ПРИКЛУЧОК КОН АТМ. КАНАЛИЗАЦИЈА
- ПРИКЛУЧОК КОН ТК ВОД

 <small>WWW.VEKTOR90.COM.MK</small>	Планер: ДПГИ "ВЕКТОР 90" Томе ДООЕЛ
	Струмица ул. "Ленинова" бр. 12 Тел/факс: (034) 331 210 mail: info@vektor90.com.mk

НАСЛОВ НА ПЛАНОТ: Урбанистички проект за Урбанистичко-архитектонска разработка со дефинирање на граници на градежна парцела која со ГУП е планирана за намена стопанство, на КП 4519/1 КО Радовиш, 3847/1 и 3842/19 КО Радовиш вон град. во Радовиш

НАРАЧАТЕЛ: Васил Петров

МЕСТО: Општина Радовиш

ПОДРАЧЈЕ НА ПЛАНСКИ ОПФАТ:	СОДРЖИНА НА ЦРТЕЖ:
КП 4519/1, КО Радовиш, КП 3847/1 и 3842/19, КО Радовиш вон град во Радовиш	ИНФРАСТРУКТУРЕН ПЛАН

Вектор 90 - Томе дооел
лиценца за изработка на урбанистички планови бр. 0033

ОВЛАСТЕН ПЛАНЕР:
ТОМЕ ТИМОВ д.и.а.
Овластување бр. 0.0080

СОРАБОТНИК:	Влахова Ива д.и.а	ТЕХ. БРОЈ:	009-1402/2023	РАЗМЕР:	1:500	Лист бр.	6
МЕСТО И ДАТУМ:	Струмица; Февруари, 2023						