


УРБАНИСТИЧКИ ПРОЕКТ СО ПЛАН ЗА ПАРЦЕЛАЦИЈА

НАСЛОВ НА ПРОЕКТОТ	Урбанистички проект со план за парцелација на градежна парцела на КП 4582, во Радовиш
НАРАЧАТЕЛ	"Супер Хит Еден" доел Радовиш; "Алто-Ве" доел Радовиш и "Елма-Транс" доел Радовиш
МЕСТО	Општина Радовиш
ПЛАНСКИ ОПФАТ	КП 4582, во Радовиш
ТЕХ. БР.	043-0309/2020
МЕСТО И ДАТУМ	Струмица, Септември, 2020

Tome
Timov

Digitally signed by
Tome Timov
Date: 2020.12.09
12:04:53 +01'00'

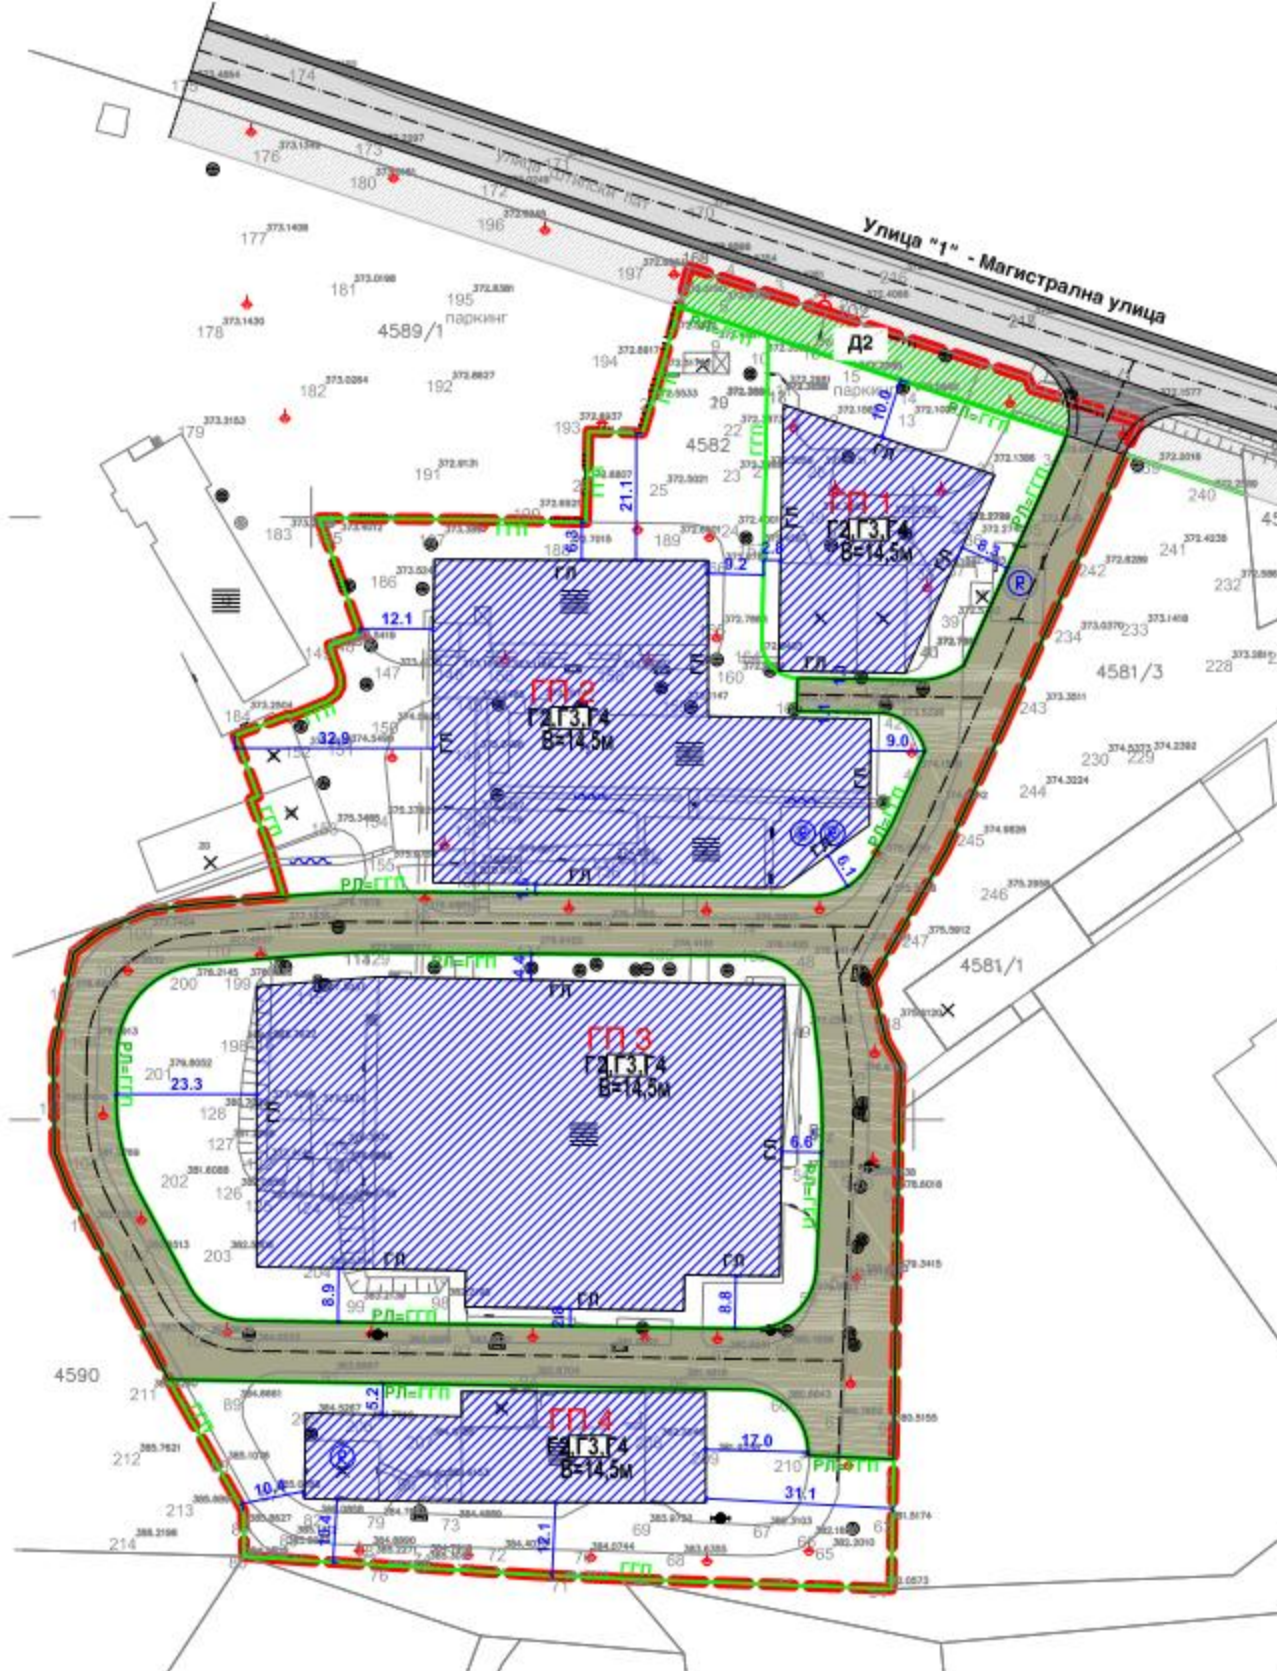

ЛЕГЕНДА :

- — — — — ГРАНИЦА НА ОПФАТ
- — — — — РЕГУЛАЦИОНА ЛИНИЈА
- ▬▬▬▬▬▬▬ ГРАНИЦА НА ПАРЦЕЛА
- ▬▬▬▬▬▬▬ ГРАДЕЖНА ЛИНИЈА
- - - - - ОСОВИНА НА УЛИЦИ
- — — — — УЛИЦИ

КЛАСА НА НАМЕНА :

- Г2 - Лесна и незагадувачка индустрија, Г3 - Сервиси, Г4 - Стоваришта
- Д2 - Заштитно зеленило
- Е - ИНФРАСТРУКТУРА
- Е1 - Комунална инфраструктура - Сообраќајници
- ПЛАНИРАНА ИНТЕРНА СООБРАЌАЈНИЦА
- 10м - Заштитен појас на магистрален пат

<p>Планер: ВЕКТОР 90 <small>WWW.VEKTOR90.COM.MK</small></p>		<p>ДЛГИ "ВЕКТОР 90" Томе ДООЕЛ <small>Струмица ул. "Ленинова" бр. 12 Тел/Факс (034) 331 210 mail: info@vektor90.com.mk</small></p>		
НАСЛОВ НА ПЛАНОТ:		Урбанистички проект со план за парцелација на градежна парцела на КП 4582, во Радовиш		
НАРАЧАТЕЛ:		"Супер Хит Еден" дооел Радовиш; "Алто-Ве" дооел Радовиш и "Елма-Транс" дооел Радовиш		
МЕСТО:		Општина Радовиш		
ПОДРАЧЈЕ НА ПЛАНСКИ ОПФАТ:		СОДРЖИНА НА ЦРТЕЖ:		
КП 4582 КО Радовиш, општина Радовиш		ПЛАН НА ПАРЦЕЛАЦИЈА		
<p>Вектор 90 - Томе дооел лиценца за изработка на урбанистички планови бр. 0033 ОВЛАСТЕН ПЛАНЕР: ТОМЕ ТИМОВ д.и.а. Овластување бр.: 0.0080</p>				
СОРАБОТНИК:	Стоилкова Ива д.и.а	ТЕХ. БРОЈ:	РАЗМЕР:	Лист бр.
МЕСТО И ДАТУМ:	Струмица, Септември, 2020	043-0309/2020	1:1000	7