

УРБАНИСТИЧКИ ПРОЕКТ

НАСЛОВ НА ПРОЕКТОТ

Урбанистички проект вон опфат на
урбанистички план за градба со намена
Е1.13-површинска фотоволтаична електрана
која се гради на земја на КП2022
КО Калугерица, општина Радовиш

НАРАЧАТЕЛ

"Сончева долина" доел - Струмица

МЕСТО

КО Калугерица; општина Радовиш

ПЛАНСКИ ОПФАТ

КП2022, КО Калугерица; општина Радовиш

ТЕХ. БР.

023-0109/2022

МЕСТО И ДАТУМ



Струмица, Март, 2023

LILJANA
IVANOVSKA

Digitally signed by LILJANA
IVANOVSKA
Date: 2023.03.28 10:58:16 +02'00'

Tome
Timov

Digitally signed by Tome Timov
DN: c=MK, o=VEKTOR90 TOME
DOOEL,
2.5.4.97=VATMK-4027994111345,
ou=VEKTOR90 TOME
DOOEL-4027994111345,
givenName=Tome, sn=Timov,
serialNumber=CRT3664090,
cn=Tome Timov
Date: 2023.03.21 14:35:47 +01'00'

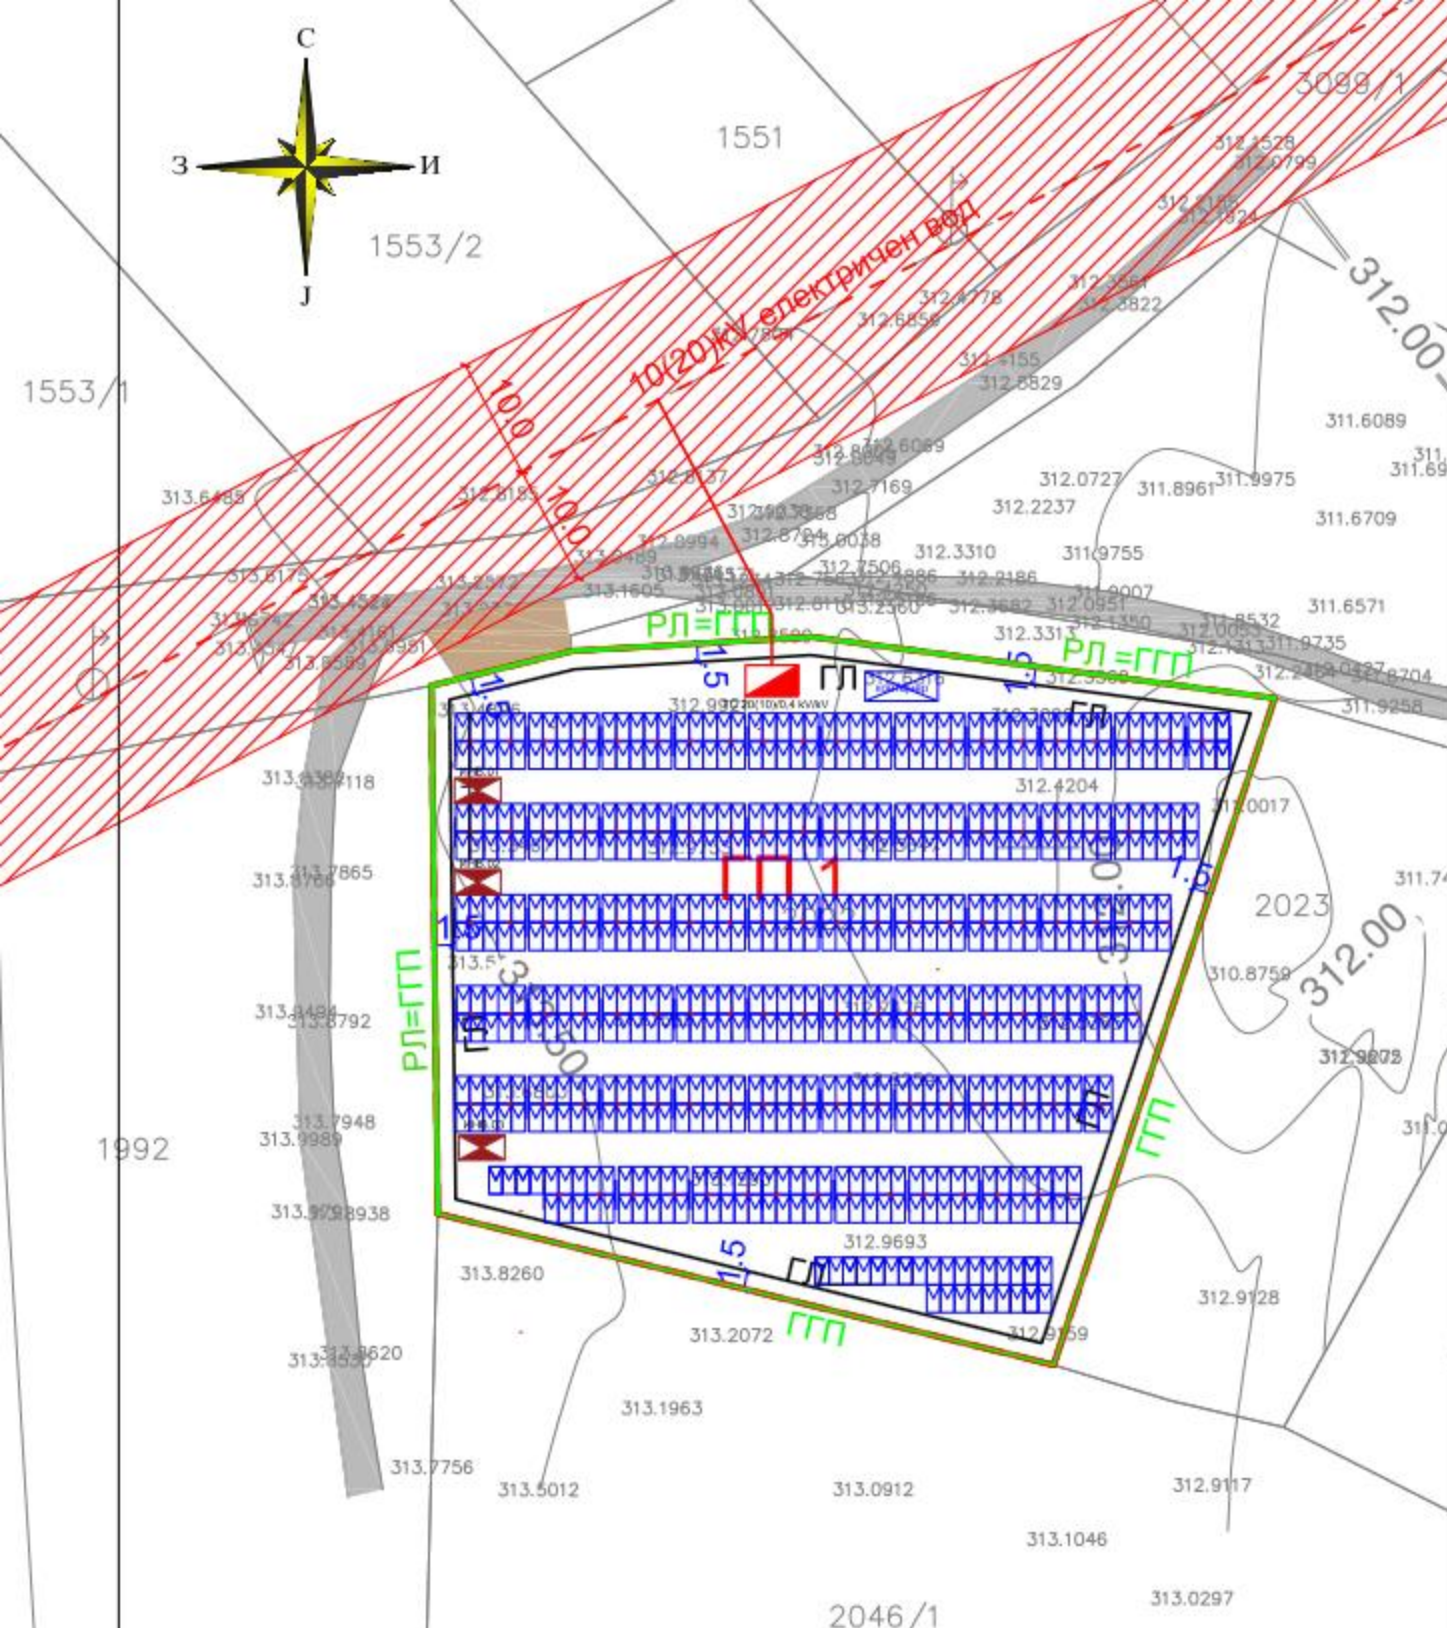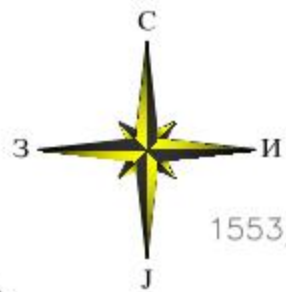

ЛЕГЕНДА:

- ГРАНИЦА НА ПРОЕКТЕН ОПФАТ
- АЖУРИРАНА ГЕОДЕТСКА ПОДЛОГА
- РЕГУЛАЦИОНА ЛИНИЈА
- ГРАНИЦА НА ГРАДЕЖНА ПАРЦЕЛА
- ГРАДЕЖНА ЛИНИЈА
- ПОСТОЕЧКИ ЗЕМЈЕН ПАТ
- ВЛЕЗ ВО ПАРЦЕЛА
- 10(20) кВ ЕЛЕКТРИЧЕН ВОД СО ЗАШТИТЕН ПОЈАС ОД 2x10м
- ПРИКЛУЧОК КОН ЕЛЕКТРИЧНА МРЕЖА
- НОВОПРОЕКТИРАНА ТРАФОСТАНИЦА 10(20)/0.4 кВ
- ⊠ ИНВЕРТОР HUAWEI SUN2000-100KTL-INMO-415Vac
- КОНСТРУКЦИЈА ОД 10ФВ МОДУЛИ, МОДЕЛ LONGI, HI-MO5 LR5-72HBD 550Wp

<p style="font-size: small; margin: 0;">www.vektor90.com.mk</p>	<p>Проектира:</p> <p>дпги "ВЕКТОР 90" Томе ДООЕЛ</p> <p style="font-size: x-small;">Струмица ул. "Ленинова" бр. 12 Тел/факс (034) 331 210 E-mail: info@vektor90.com.mk</p>
---	---

НАЗИВ НА ГРАДЕБАТА: Станбена куќа	
ИНВЕСТИТОР: "Сончева долина" - дооел Струмица	
НИВО НА ПРОЕКТОТ: Идеен проект	
МЕСТО: КП 2022, КО Калугерица, општина Радовиш	
ВИД НА ПРОЕКТОТ: Електро-технички проект	ЦРТЕЖ: Ситуација со поставеност на фотоволтаици
ОВЛАСТЕН ПРОЕКТАНТ: МАРИЈА МУЧЕВА - ГЕОРГИЕВА д.е.и. Овластување бр. 4.0071	ОВЛАСТЕН РЕВИДЕНТ: