



**УРБАНИСТИЧКИ ПРОЕКТ ВОИ ОПФАТ НА
УРБАНИСТИЧКИ ПЛАН СО НАМЕНА
E1.13 - ПОВРШИНСКИ СОЛАРНИ И ФОТОВОЛТАИЧНИ
ЕЛЕКТРАНИ, ЗА ФОТОНАПОНСКА ЕЛЕКТРОЦЕНТРАЛА
СО КАПАЦИТЕТ ДО 1 MW НА ДЕЛ ОД КП 1082
КО СУЛДУРЦИ, ОПШТИНА РАДОВИШ**

ZORICA
GJORGJIEVSKA
KA

Digitally signed by ZORICA GJORGJIEVSKA
DN: c=MK, ou=EEI-402090204167,
2.5.4.97=60204167, o=AA00
B0M8C ZORICA DOOI SROP,
serialNumber=160429, cn=Viktorija
Stavrikj Radevski
ou=ZORICA GJORGJIEVSKA
cn=ZORICA GJORGJIEVSKA
Date: 2022.07.26 15:13:07 +0200

ТЕХНИЧКИ БРОЈ 03-03/22

ZORICA
GJORGJIEVSKA
A

Digitally signed by ZORICA
GJORGJIEVSKA
DN: c=MK, ou=EEI-402090204167,
2.5.4.97=60204167, o=AA00
B0M8C ZORICA DOOI SROP,
serialNumber=160429, cn=Viktorija
Stavrikj Radevski
ou=ZORICA GJORGJIEVSKA
cn=ZORICA GJORGJIEVSKA
Date: 2022.07.26 15:13:07 +0200

Silvana
Vanovska


Digitally signed by Silvana Vanovska
DN: c=MK,
2.5.4.97=VAIMK-4080009506916,
o=CHIP GROUP DOOEL Skopje,
ou=CHIP GROUP DOOEL
Skopje-4080009506916,
givenName=Silvana, sn=Vanovska,
serialNumber=CHI3611160,
Date: 2022.07.26 15:13:07 +0200

ЈУЛИ 2022

Viktorija
Stavrikj
Radevski

Digitally signed by Viktorija
Stavrikj Radevski
DN: c=MK,
serialNumber=160429,
sn=Stavrikj Radevski,
givenName=Viktorija,
cn=Viktorija Stavrikj Radevski
Date: 2022.07.26 15:13:07
+0200

1638FV x 400W = 655,20kWp

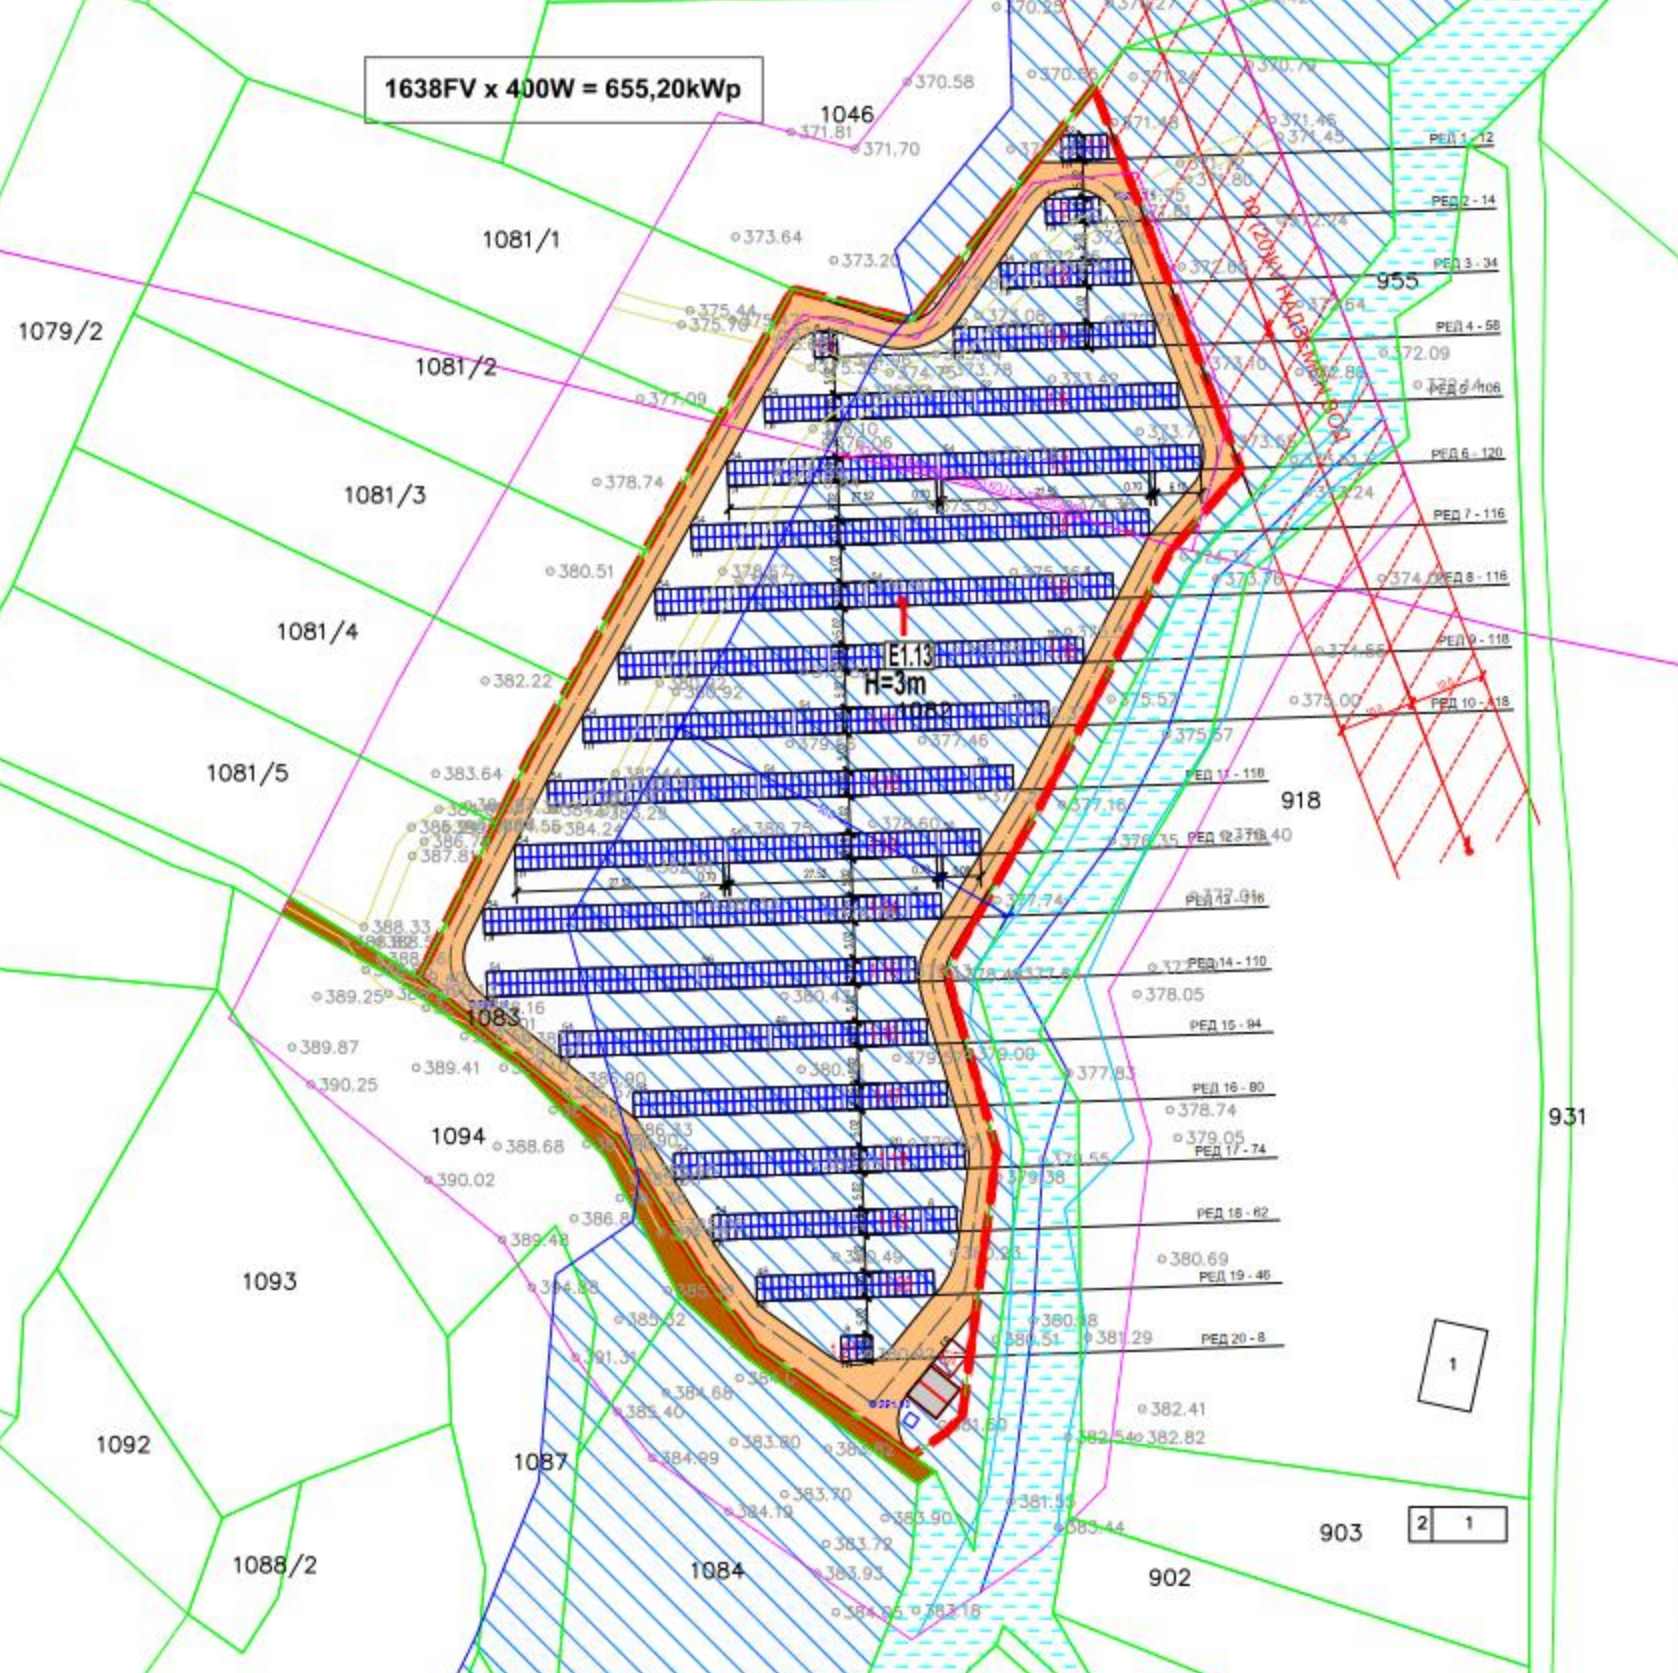

УРБАНИСТИЧКИ ПРОЕКТ ВОН ОПАТ НА УРБАНИСТИЧКИ ПЛАН
 СО ИМЕНА E1.13 - ПОРШИНОК СОПНИ И ФОТОВОЛТАЖНИ ЕЛЕКТРИН,
 ЗА ФОТОНАПОНСКА ЕЛЕКТРОЦЕНТРАЛА СО КАПАЦИТЕТ
 ДО 1MW НА ДЕЛ ОД КП 1082 КО СУЛДУРЦИ
 ОПШТИНА РАДОВИШ
 M=1:500

ЛЕГЕНДА

- ГРАНИЦА НА ПРОЕКТЕН ОПАТ П = 0,92ha
- 1 НУМЕРАЦИЈА НА ГРАДЕЖНА ПАРЦЕЛА
- 1.1 НУМЕРАЦИЈА НА ПОРШИНА ЗА ГРАДЕЖНО СОВРЕКОЛО
- ГРАНИЦА НА ГРАДЕЖНА ПАРЦЕЛА
- ГРАДЕЖНА ЛИНИЈА
- ЕЛЕМЕНТИ НА СООБРАЌА
- ОСА НА СООБРАЌА
- ▨ НЕРЕГУЛИРАНОСТИ - РЕКИ
- ▨ ИРИГНАЦИОНА ПЛОШТА НА НЕРЕГУЛИРАНОСТИ
- ▨ ЗАШТИТЕН ПОЈАС НА ГОСТИНИ НАДВОЕН (100M ИЛИ 50M)
- ▨ ФОТОВОЛТАЖНИ МОДУЛИ
- ▨ КОМУНАЛНА ИНФРАСТРУКТУРА
- ГОСТИНИ НАДВОЕН (ГОСТИНИ НАДВОЕН (100M ИЛИ 50M))
- ГОСТИНИ НА ИНСТАЛАЦИЈА - БАРИКАДИ
- ДЕЛУД ГОСТИНИ БАРИКАДИ КОЈИ СЕ ПРОСЛЕДУВАТ
- ПЛАНИРАНА ПОИНСТАЛАЦИЈА
- ▨ ГРАДИЛИШТА
- ▨ ГРАДИЛИШТА ЗА ВОДОСНАБДУВАЊЕ
- СООБРАЌАНА ПОВРШИНА**
- ▨ ГОСТИНИ НАДВОЕН
- ▨ СООБРАЌАНА ПОВРШИНА ВО РАМКИ НА ГРАДЕЖНАТА ПАРЦЕЛА
- ▨ ПОВРШИНА ЗА ПАРКИРАЊЕ
- ▨ 381.60 - ВКОНДНА КОТА

ЧИП ГРУП - СКОПЈЕ
 ЧИП ГРУП СКОПЈЕ ДООЕЛ
 БУЛ. "5 СЕПТЕМВРИ" БР. 101/101А, 1000 СКОПЈЕ, РЕПУБЛИКА МАКЕДОНИЈА
 ТЕЛЕФОН: 02 989 8888
 Е-МАЈЛ: info@chipgroup.mk

МАШИЦА
 САУТИТЕ 22.000 СКОПЈЕ

СИТУАЦИЈА

ИМЕНА
 УТВОРУВ - ИДЕЕН ПРОЕКТ

МАШИЦА
 ИМЕНА
 УТВОРУВ - ИДЕЕН ПРОЕКТ

15.04.2025
 03.0000

ВИКТОРИЈА СТАВРИК РАДЕВОМ (д-р) овластување Б 1 0321