



**Diza jn Centar
Inze nering**

"DIZAJN CENTAR INZENERING" TRAJCE DOEL
1430 KAVADARCI, NARODNA MLADINA - 3, P FAH 27
TEL./FAKS: ++389 43 400 600, TEL. 410 610
ZIRO SMETKA: 2 0 0 0 0 0 0 0 4 4 5 5 8 8
MK 4011990103646 deponent STOPANSKA BANKA
A.D. SKOPJE FILIJALA KAVADARCI


PROEKTIRANJE, IZVEDUVANJE, KONSALTING, KOMPJUTERSKI INZENERING

**ПРЕДЛОГ ПЛАНСКА ПРОГРАМА
ЗА
ГЕНЕРАЛЕН УРБАНИСТИЧКИ ПЛАН
ЗА ГРАД РАДОВИШ
К.О. РАДОВИШ, К.О. РАДОВИШ ВОН ГРАД, К.О. РАКЛИШ,
ОПШТИНА РАДОВИШ**

Изготвил:
ДИЗАЈН ЦЕНТАР ИНЖЕНЕРИНГ
Кавадарци

**Trajcho
Grkov** Digitally signed
by Trajcho Grkov
Date: 2024.12.05
09:06:54 +01'00'

ТЕХ БР. 3996
декември 2024

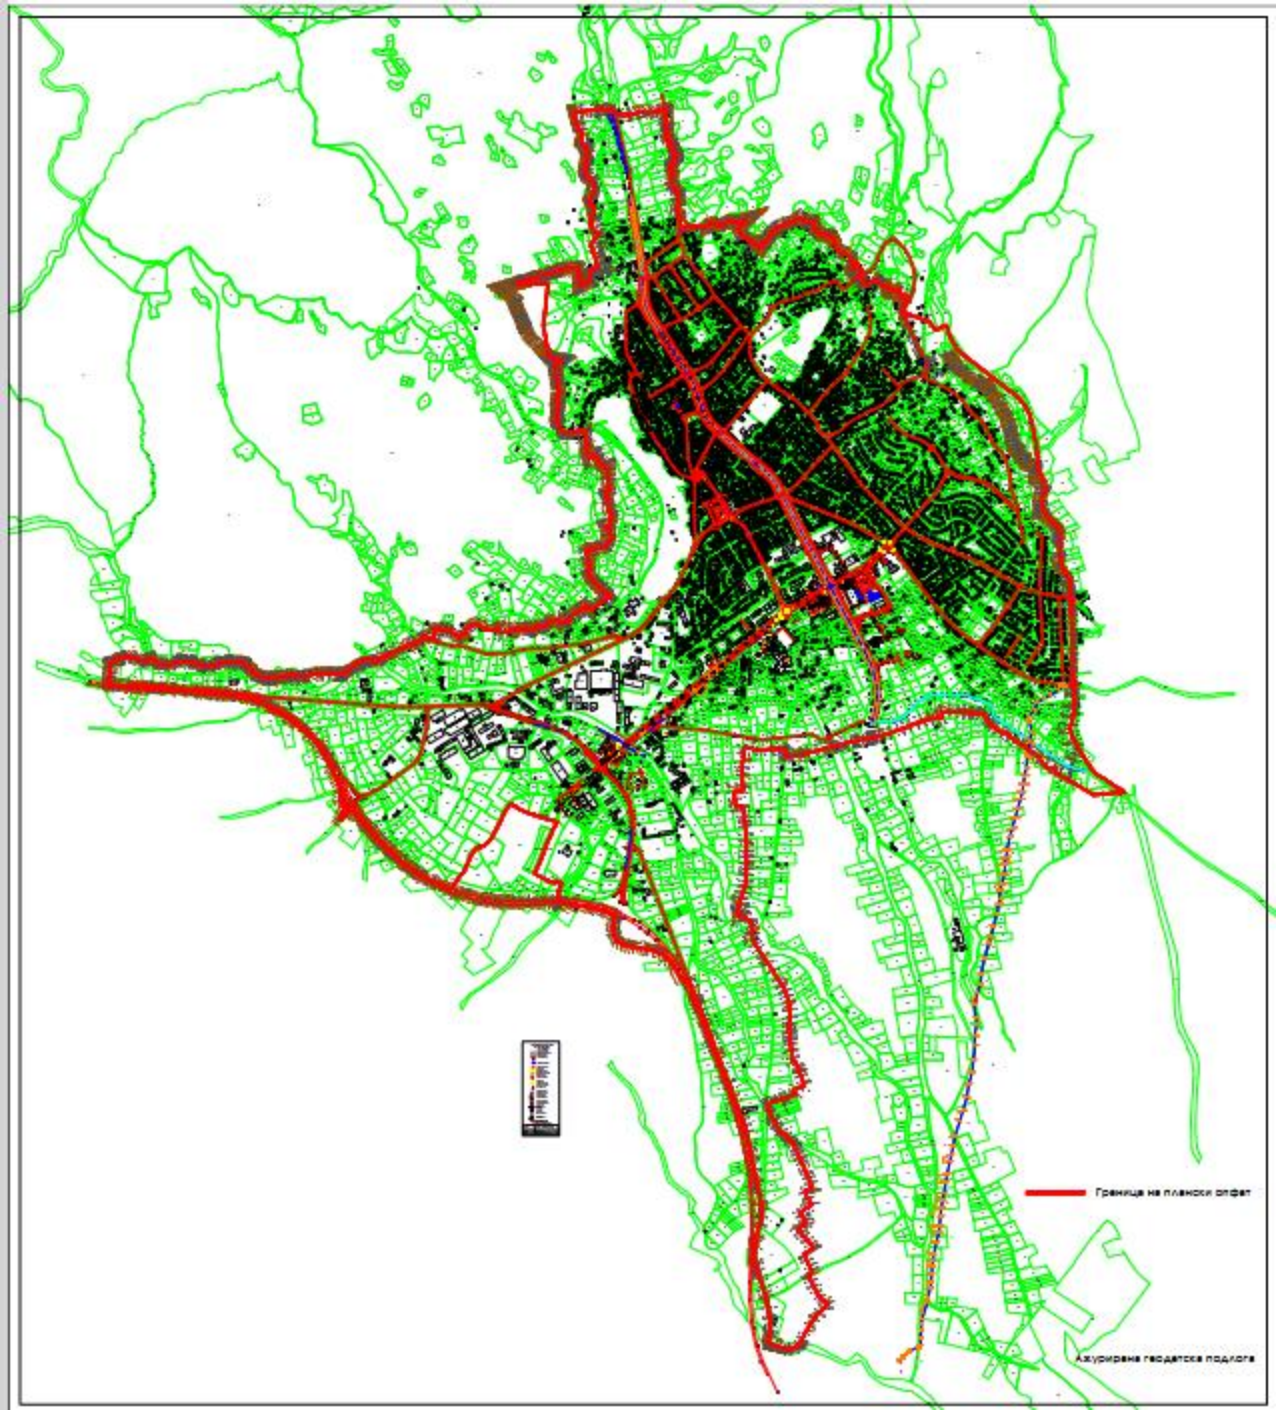

0 100 200 300 400 500 600 700 800 900 1000

Граница на плански опфат

Актурирана геодетска подлога