



Dizajn Centar
Inzenering

"DIZAJN CENTAR INZENERING" TRAJCE DOOEL
1430 KAVADARCI, NARODNA MLADINA - 3, P FAH 27
TEL / FAKS: ** 389 43 400 600, TEL. 410 610
ZIRO SMETKA: 2 0 0 0 0 0 0 0 4 4 6 6 8 8 1
MK 4011990103646 deponent STOPANSKA BANKA
A.D. SKOPJE FILIJALA KAVADARCI

PROEKTIRANJE, IZVEDUVANJE, KONSALTING, KOMPJUTERSKI INZENERING

УРБАНИСТИЧКИ ПРОЕКТ ЗА ИНФРАСТРУКТУРА

За ул. "22ри Октомври" со опфат од спој со ул. "Партизанска" до спој со ул.
"Коста Сусинов" во Радовиш, Општина Радовиш

Trajcho
Grkov

Digitally signed
by Trajcho Grkov
Date: 2025.08.25
12:42:01 +02'00'

Petranka
Cuculova

Digitally signed
by Petranka
Cuculova
Date: 2025.08.25
12:42:29 +02'00'


Тех бр. 4059

ЈУНИ 2025год.

- Шхота канализација четвораголна
- Далековод струја дрвен
- Далековод струја бетонони
- Телефонски отолб
- Телефонски отолб бетонони
- Катастарски број на парцелите
- Број на детална точка
- Абсолютна кота на теренот
- Надземен кабловски орман
- Постојечка семејна кука
- Постојечки помошен објект
- Новопозградена семејна кука
- Новопозграден помошен објект
- Водоводно окно четвртасто
- Жичана ограда на ѕид
- Бетонони ѕид
- Потпорен ѕид
- Жичана ограда
- Чешма
- Трансформатор
- Железна ограда на ѕид
- Водоводно окно кружно

Ажурирана геодетска подлога
Факултетот во Радовиш

ер" Плуро	Трговско друштво за геодетски работи "Геомер"
Р	ул.4-јули 66 Тел:033-413-420 075-203-789
	Општина Радовиш
	Овластен геодет:Николевиќ Никола

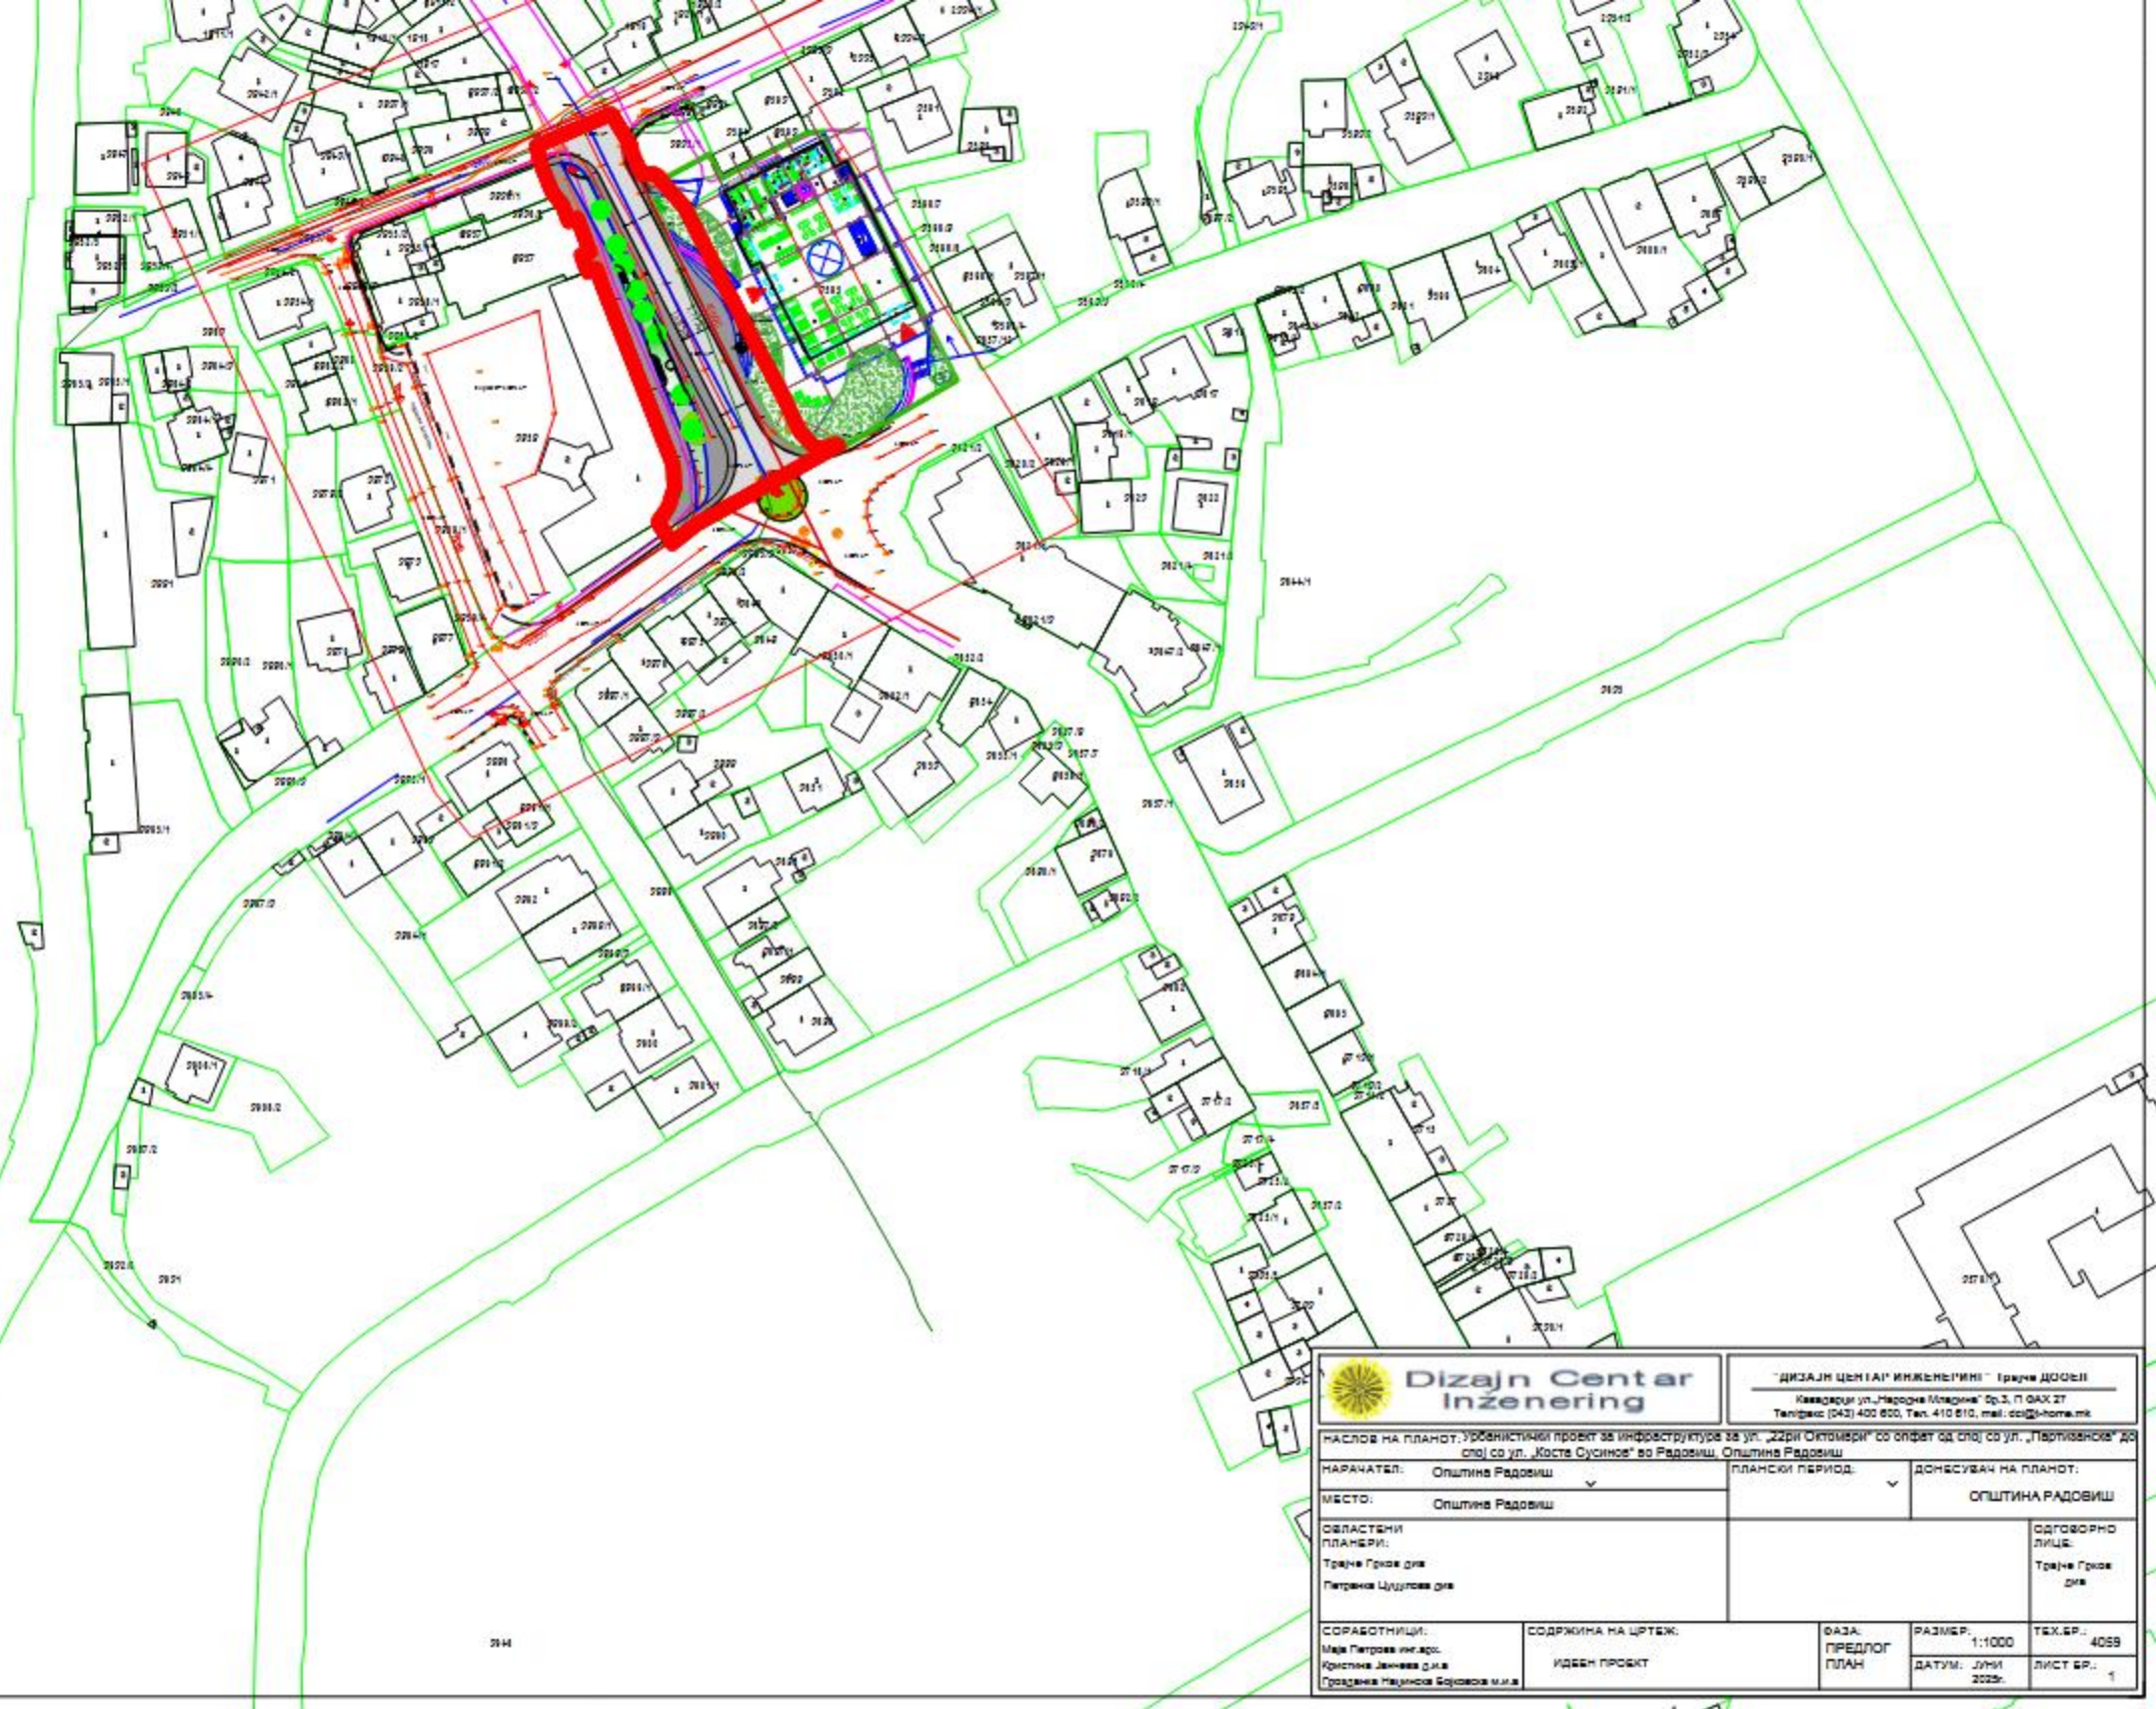

Dizajn Centar Inzeniering		"ДИЗАЈН ЦЕНТАР ИНЖЕНЕРИНГ" - Трајче ДООБЛ Кавадарци ул. "Народна Војска" бр.3, П.О.Б. 27 Тел:0432 400 800, Тел. 410 810, mail: dci@home.mk	
НАСЛОВ НА ПЛАНОТ: Урбанистички проект за инфраструктура за ул. "22ри Октомври" со опфат од с/п со ул. "Партизанска" до с/п со ул. "Коста Сусинов" во Радовиш, Општина Радовиш		ПЛАНСКИ ПЕРИОД:	
НАРАЧАТЕЛ: Општина Радовиш		ДОНЕСУВАЧ НА ПЛАНОТ: ОПШТИНА РАДОВИШ	
МЕСТО: Општина Радовиш		ОДГОВОРНО ЛИЦЕ: Трајче Грозд д.и.с.	
ОБЛАСТНИ ПЛАНИ: Трајче Грозд д.и.с. Петровиќ Цвиљов д.и.с.		ОДГОВОРНО ЛИЦЕ: Трајче Грозд д.и.с.	
СОРАБОТНИЦИ: Мале Петровиќ инж.арс. Кристина Јанева д.и.с. Гроздана Рајчиќа Бојанова д.и.с.		СОДРЖИНА НА ЦРТЕЖ: ИДЕЕН ПРОЕКТ	
ФАЗА: ПРЕДЛОГ ПЛАН		РАЗМЕР: 1:1000 ДАТУМ: Јуни 2022г.	
ТЕХ.БР.: 4059		ЛИСТ БР.: 1	