



**АТРИУМ
СТУДИО**
АРХИТЕКТУРА, ПРОЕКТИРАЊЕ, ИНЖЕНЕРИНГ И ДИЗАЈН

ДРУШТВО ЗА ГРАДЕЖНИШТВО, АРХИТЕКТУРА
ПРОЕКТИРАЊЕ, ИНЖЕНЕРИНГ И ДИЗАЈН

Никола Нехтенин Бр.1 / Штип, тел. 032 383-033
e-mail: atrium_studio@yahoo.com

УРБАНИСТИЧКИ ПРОЕКТ

**УРБАНИСТИЧКИ ПРОЕКТ
ЗА ИНФРАСТРУКТУРА
СО НАМЕНА Е1.8 ВОДОВИ ЗА ПРЕНОС НА ЕЛ. ЕНЕРГИЈА
ЗА НОВОПЛАНИРАН ПОДЗЕМЕН 10/20КВ ВОД ОД ПОСТОЈНА ТС НА
К.П. 4513 ДО КАБЛОВСКА
СПОЈКА НА К.П. 4157/1,**

**К.О. РАДОВИШ, ОПШТИНА РАДОВИШ
Тех. број: У-33/21**

Планери:

**Vesna
Vasileva**

Digitally signed by Vesna Vasileva
DN: cn=Ljupovitel, o=Studio
Atrium, c=MK,
email=atrium_studio@yahoo.com,
sn=Vasileva, givenName=Vesna,
cn=Vesna Vasileva
Date: 2021.11.30 12:34:52 +0100

**Aleksandar
Vasilev**

Digitally signed by Aleksandar Vasilev
DN: o=Studio Atrium dno Stipj, c=MK,
email=aleksandar.vasilev@atrium.mk,
sn=Vasilev, givenName=Aleksandar,
cn=Aleksandar Vasilev
Date: 2021.11.30 12:26:51 +0100

Ревиденти:

**Valentina
Spasovska**





Digitally signed by Valentina
Spasovska
Date: 2021.11.30 12:36:28 +0100

ГЕО КАБЕЛНИ ДИЗАЈН Скопје
Документ бр: 430/3-2022
Датум: 11.09.2022 година

ТЕРЕНСКА СКИЦА НА ПРЕМЕРУВАЊЕ
Приближен размер 1:1000




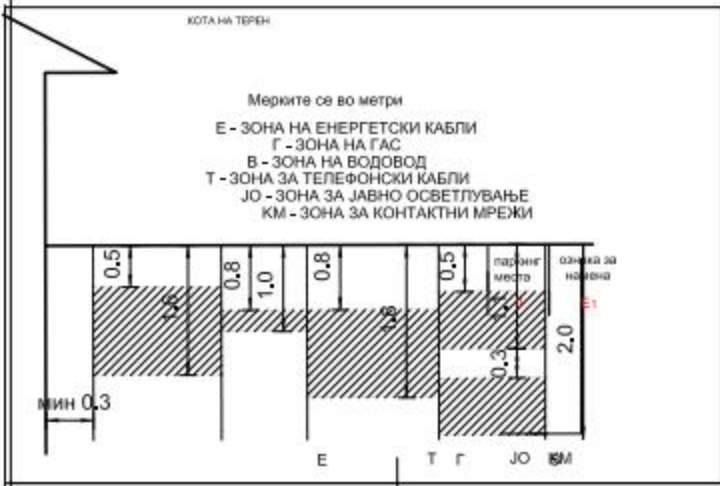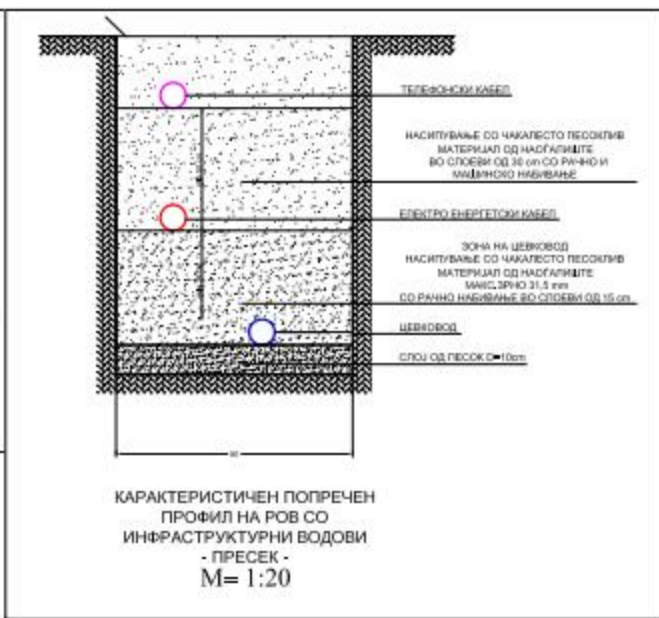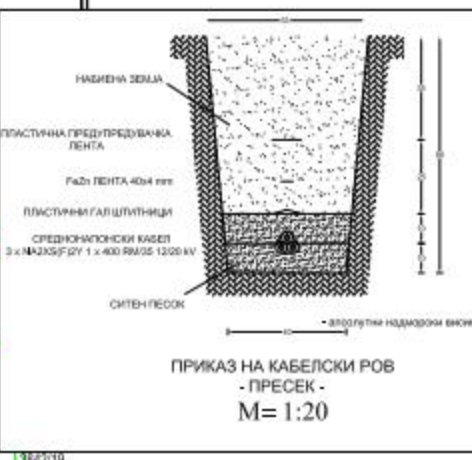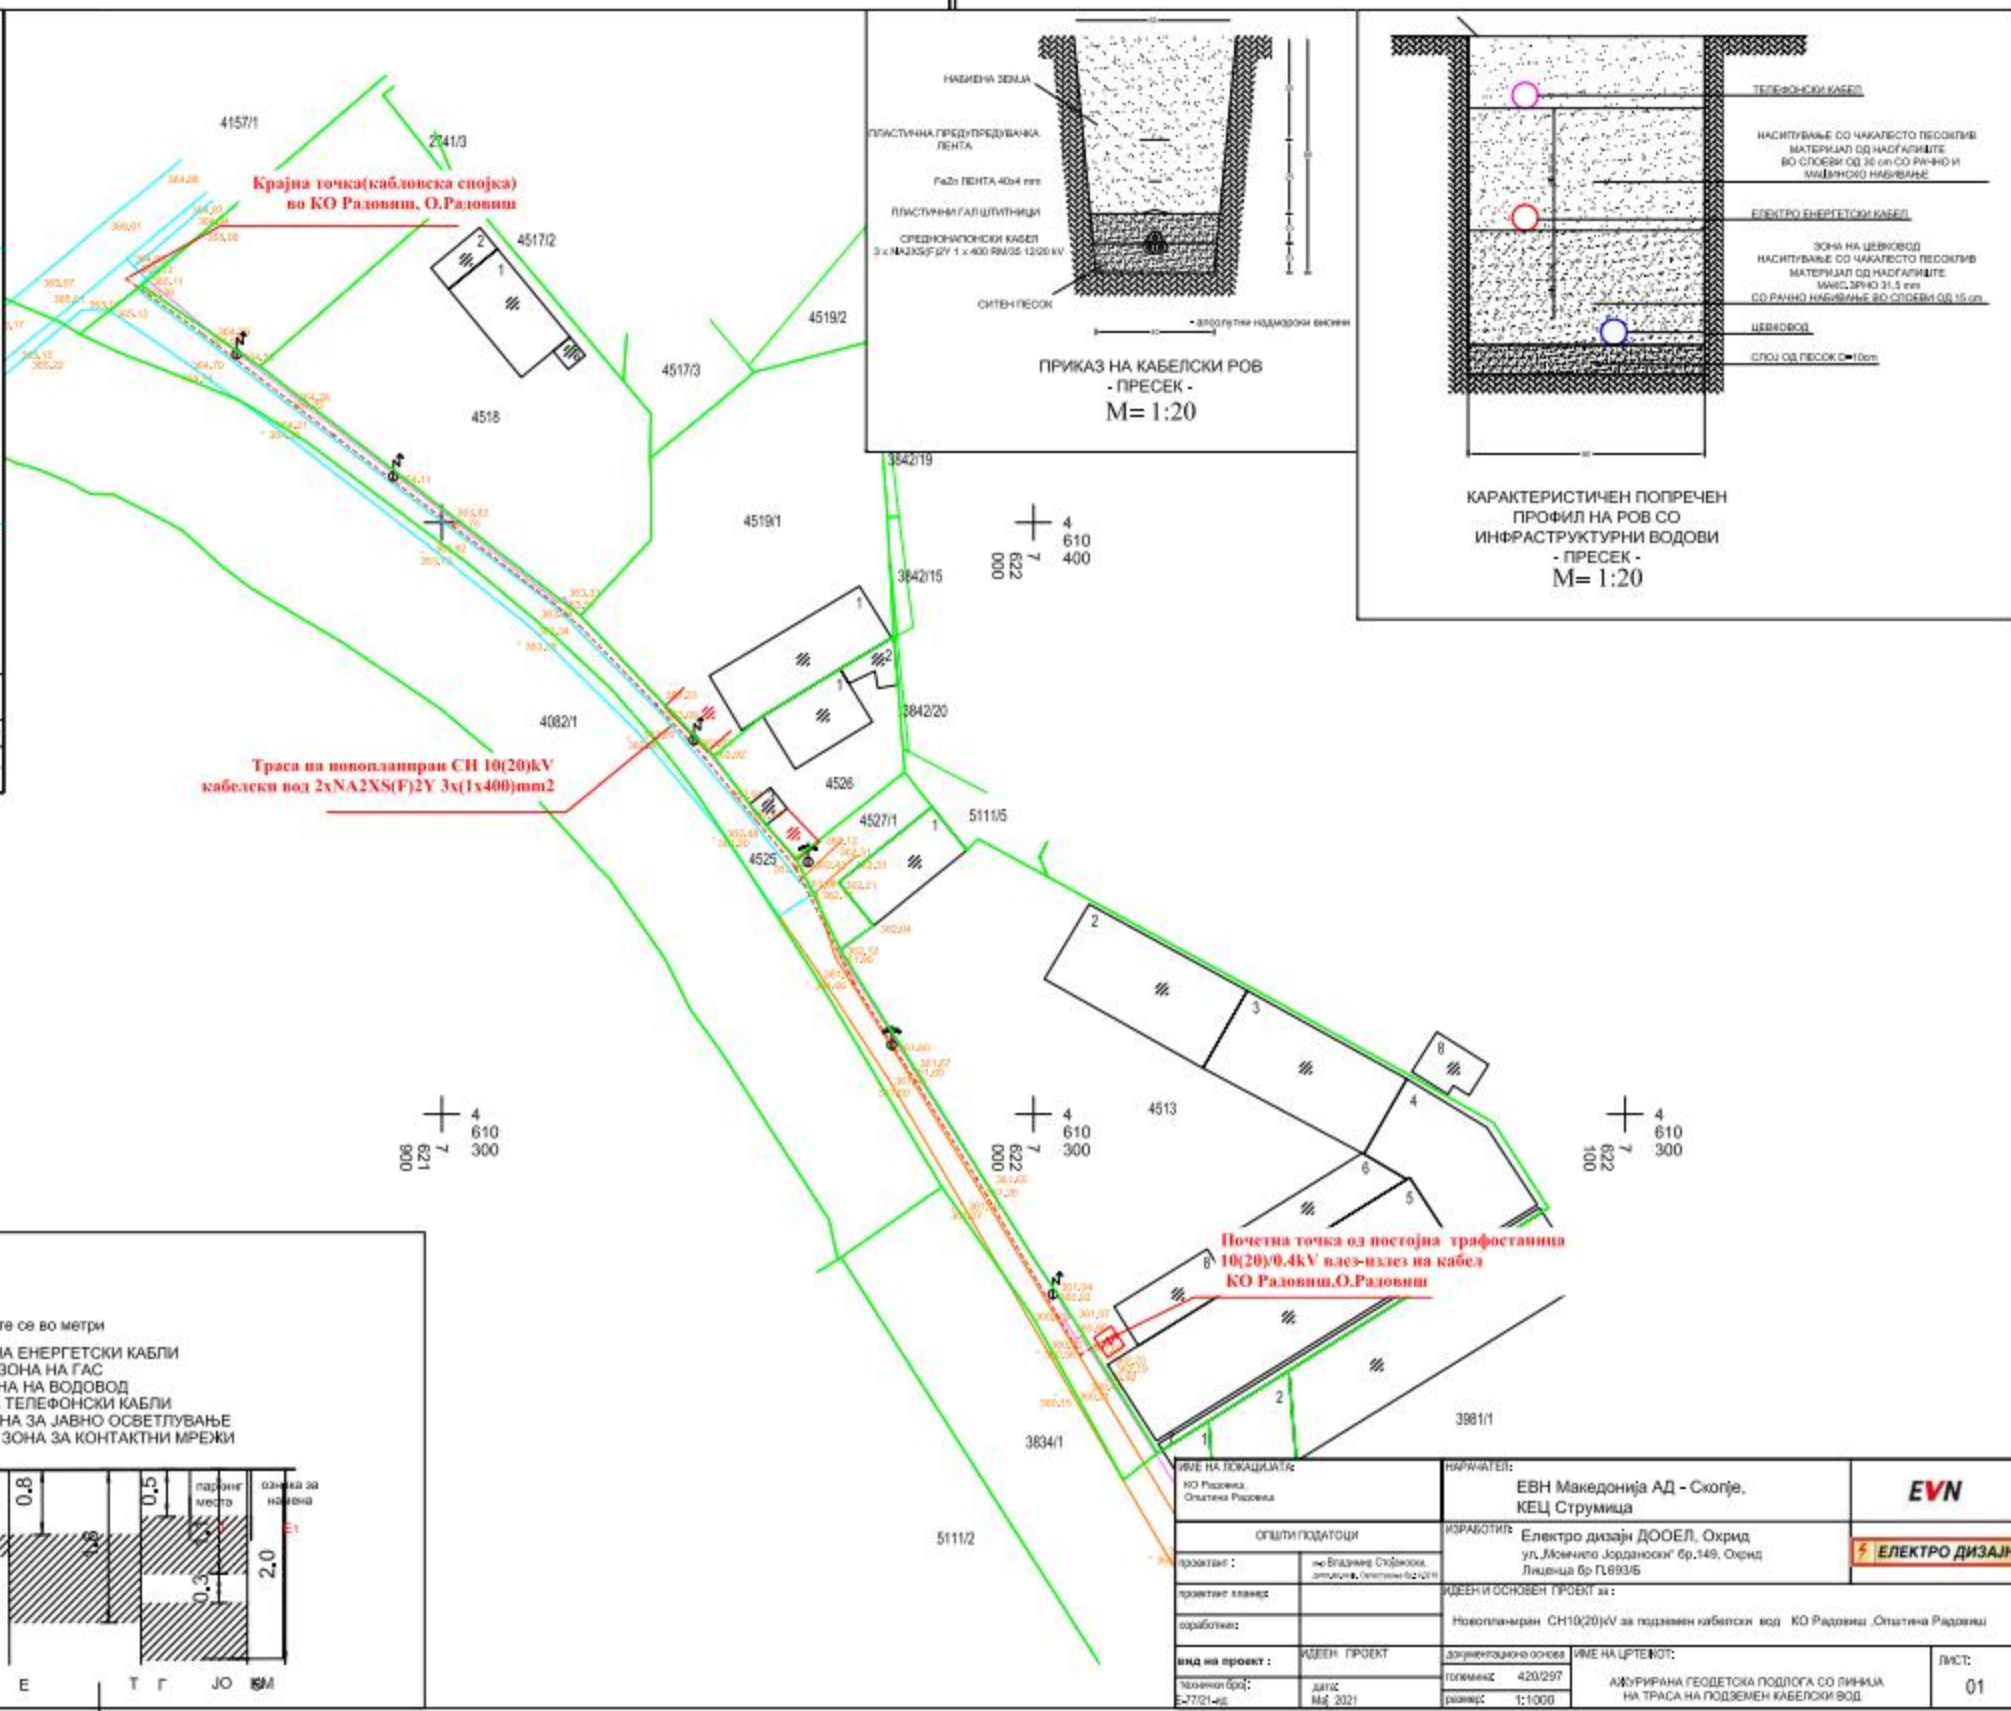

ИМЕ НА ЛОКАЦИЈАТА: КО Радовиш, Општина Радовиш	ИМЕНИТЕ: ЕВН Македонија АД - Скопје, КЕЦ Струмица	EVN ЕЛЕКТРО ДИЗАЈН
ОПШТИ ПОДАТОЦИ проектант: инж. Владимир Стојковски, дипломиран инженер проектант класификација: корисник:	ИЗРАБОТБИТЕ: Електро дизајн ДООЕЛ, Охрид ул. "Момчило Јорданоски" бр.149, Охрид Лиценца бр П.693/6	
